

**DELIBERAZIONE DEL CONSIGLIO COMUNALE**



**COMUNE DI ANZOLA DELL'EMILIA**  
**PROVINCIA DI BOLOGNA**

LINEA ELETTRICA A 15 KV IN CAVO SOTTERRANEO PER IL POTENZIAMENTO DELL'AREA PRODUTTIVA INDUSTRIALE IN LOCALITÀ QUERCE – OSTERIA NUOVA, NEI COMUNI DI ANZOLA DELL'EMILIA E VALSAMOGGIA.

Nr. Progr. **70**  
Data **28/09/2017**  
Seduta NR. **8**  
Titolo **6**  
Classe **3**  
Sottoclasse **6**

*Adunanza PUBBLICA di PRIMA convocazione in data 28/09/2017*

Il PRESIDENTE ha convocato il CONSIGLIO COMUNALE nella apposita sala del Municipio, oggi **28/09/2017** alle ore **18:30** in adunanza *PUBBLICA* di PRIMA Convocazione previo invio di invito scritto a domicilio o e-mail nei modi e termini previsti dal vigente Regolamento per il funzionamento del Consiglio Comunale.

Fatto l'appello nominale all'apertura dell'adunanza e tenuto conto delle entrate e delle uscite dei Consiglieri in corso di seduta, al presente oggetto risultano:

<i>Cognome e Nome</i>	<i>Pre.</i>	<i>Cognome e Nome</i>	<i>Pre.</i>	<i>Cognome e Nome</i>	<i>Pre.</i>
VERONESI GIAMPIERO	S	VECCHI ALESSIA	S	FACCHINI MICHELE	S
MARCHESINI GIULIA	S	TORLAI FABIO	N	BORGHI VITTORIO	S
LAFFI ELISA	N	QUERZÈ DAVIDE	S	MANSERVISI ALESSANDRO	S
MADDALONI CARMINE	S	IOVINO PAOLO	S		
CRUCITTI PAOLA	S	SCARPELLI SILVIA	S		
MORANDI NADIA	N	GALLERANI GABRIELE	S		
BORTOLANI STEFANO	S	ZAVATTARO LEONARDO	S		
<i>Totale Presenti: 14</i>		<i>Totali Assenti: 3</i>			

Assenti giustificati i signori:

*LAFFI ELISA, MORANDI NADIA, TORLAI FABIO*

Assenti NON giustificati i signori:

*Nessun convocato risulta assente ingiustificato*

Sono presenti gli Assessori Extraconsiliari:

*MARCHESINI LORIS, GIORDANO ANTONIO, ROMA ANNALISA, TOLOMELLI VANNA, ZACCHIROLI DANILO*

Partecipa il VICE SEGRETARIO del Comune, *SAGGINI PATRIZIA*.

Constatata la legalità della adunanza, nella sua qualità di PRESIDENTE, *MADDALONI CARMINE* invita a deliberare sugli oggetti iscritti all'ordine del giorno.

Sono designati a scrutatori i Sigg.:

*QUERZÈ DAVIDE, SCARPELLI SILVIA, MANSERVISI ALESSANDRO.*

L'Ordine del Giorno, diramato ai Sigg. Consiglieri ai sensi del vigente Statuto comunale nonché del vigente Regolamento per il funzionamento del Consiglio Comunale, porta la trattazione dell'oggetto sopra indicato. Tutti gli atti relativi agli argomenti iscritti all'Ordine del Giorno sono depositati presso la Segreteria comunale nel giorno dell'adunanza e nel giorno precedente.

**OGGETTO:**

**LINEA ELETTRICA A 15 KV IN CAVO SOTTERRANEO PER IL POTENZIAMENTO DELL'AREA PRODUTTIVA INDUSTRIALE IN LOCALITÀ QUERCE – OSTERIA NUOVA, NEI COMUNI DI ANZOLA DELL'EMILIA E VALSAMOGGIA.**

**IL CONSIGLIO COMUNALE**

**Richiamata** la Legge Regionale 22.02.1993 n. 10 “Norma in materia di opere relative a linee ed impianti elettrici fino a 15 Kvolts. Delega di funzioni amministrative” e s.m., che all’art. 2 bis, comma 3, recita *“l’autorizzazione per le linee ed impianti elettrici destinati a pubblico servizio che non siano previsti dagli strumenti vigenti comporta, ai fini dell’apposizione del vincolo espropriativo, variante al Piano operativo comunale (POC) o, in via transitoria, al Piano regolatore generale (PRG)”*, e all’art. 3, comma 4, recita *“La Provincia verifica la compatibilità del progetto con gli strumenti della pianificazione territoriale e urbanistica. Qualora l’impianto da realizzare non risulti conforme al POC o in via transitoria al PRG, la Provincia acquisisce le valutazioni del Comune in merito alla proposta di variante”*;

**Visto** che in data 12.07.2017 ARPAE –Struttura Autorizzazioni e Concessioni di Bologna, con atto al nostro protocollo generale n. 14.142 del 28.06.2017, ha comunicato l’avvio del procedimento amministrativo ai sensi della Legge Regionale n. 10/1993 e successive modifiche e integrazioni, ai fini del rilascio dell’autorizzazione relativa a linea elettrica 15 kv in cavo sotterraneo per potenziamento area produttiva industriale in località Querce - Osteria Nuova di Anzola dell’Emilia e Valsamoggia, con richiesta di Variante urbanistica ai sensi dell’art. 3, comma 4, della L.R. n. 10/1993 per la costruzione e l’esercizio dell’impianto elettrico interrato necessario al potenziamento dell’area produttiva sita in Località Querce - Osteria Nuova (area del comparto produttivo D4-113 del previgente PRG);

**Dato atto** che:

- l’impianto da realizzare non risulta essere previsto negli strumenti urbanistici del Comune di Anzola dell’Emilia e pertanto l’autorizzazione comporterà Variante al P.R.G.;
- la Variante comporta anche Variante al PSC, per l’individuazione delle infrastrutture ai sensi dell’art. A-23 della Legge Regionale n. 20/2000 e della DPA - Distanza di Prima Approssimazione (ex fasce di rispetto), che costituisce dotazione ecologica e ambientale ai sensi dell’art. A-25 della Legge Regionale n. 20/2000;
- ARPAE ai sensi dell’art. 3, comma 4, deve acquisire le valutazioni del Comune in merito alla proposta di Variante;
- ARPAE ha già provveduto all’invio delle comunicazioni ai proprietari delle aree interessate e alla pubblicazione sul B.U.R.E.R. n. 198 in data 12.07.2017;
- è stato pubblicato all’Albo Pretorio Comunale l’avviso di avvenuto deposito dal giorno 12.07.2017 al giorno 21.08.2017, contenente l’indicazione che il provvedimento autorizzativo comporta Variante agli strumenti urbanistici;

**Ritenuto** pertanto opportuno procedere alla valutazione della Variante urbanistica, così come previsto dall’art. 3, comma 4, della Legge Regionale n. 10/1993;

**Visto** il verbale conclusivo della Conferenza dei Servizi pervenuto al Prot. n. 21.358 in data 26.09.2017, allegato alla presente deliberazione per formarne parte integrante e sostanziale;

**Vista** la relazione redatta dal Responsabile del Servizio Urbanistica, Arch. Romolo Sozzi, in data 26.07.2017 con Prot. n. 18.616 agli atti di questo Comune;

**Visti:**

- lo Statuto comunale vigente;
- il D.Lgs. n. 267/2000;
- la Legge Regionale n. 10/1993 e successive modifiche e integrazioni;

**Considerato** che il punto in oggetto è stato esaminato dalla 3<sup>a</sup> Commissione Consiliare in data 21.09.2017;

**Udita**, sul punto, l'illustrazione dell'Assessore **Marchesini L.**, per la quale si fa integrale rinvio alla registrazione in atti al n. 21.565;

**Dato atto** che, in applicazione dell'art. 49 del Decreto Legislativo 18.08.2000 n. 267 e successive modificazioni e integrazioni, è stato acquisito il parere favorevole espresso dal Direttore dell'Area Tecnica in ordine alla regolarità tecnica;

**Con voti** favorevoli unanimi resi per alzata di mano, presenti e votanti n. 14 componenti

## D E L I B E R A

Per tutto quanto in premessa esposto:

- 1) Di esprimere parere favorevole, ai sensi dell'art. 3, comma 4, della Legge Regionale n. 10/1993, alla proposta di Variante al PRG, per l'apposizione della Distanza di Prima Approssimazione, e al PSC, per l'individuazione dell'infrastruttura e della DPA (Distanza di Prima Approssimazione) relativa a linea elettrica 15 kv in cavo sotterraneo per potenziamento dell'area produttiva industriale in località Querce - Osteria Nuova di Anzola dell'Emilia e Valsamoggia, richiesta dalla ARPAE Struttura Autorizzazioni e Concessioni di Bologna ai fini del rilascio del provvedimento di autorizzazione per la realizzazione della linea elettrica 15 kv in cavo interrato (richiesta da E-Distribuzione S.p.a.) in allegato al presente atto;
- 2) Di trasmettere copia del presente atto deliberativo all'ARPAE Struttura Autorizzazioni e Concessioni di Bologna, in adempimento dell'iter procedurale previsto dalla Legge Regionale n. 10/1993;
- 3) Di dare mandato al Direttore dell'Area Tecnica a compiere gli atti conseguenti;

Successivamente con separata votazione e con voti favorevoli unanimi, resi per alzata di mano, la presente deliberazione viene dichiarata immediatamente eseguibile, ai sensi dell'art. 134 - 4<sup>o</sup> comma - del Decreto Legislativo 18.08.2000 n. 267, al fine di completare il procedimento amministrativo per il rilascio alla Società E-Distribuzione S.p.a. dell'autorizzazione necessaria alla realizzazione dell'intervento.



SAC BOLOGNA  
 U.O. Autorizzazioni e Valutazioni Ambientali  
 Rif.: Stagni Stefano  
 Tel.: 051/6598483  
 Mail: sstagni@arpae.it

Bologna, 26 giugno 2017

**Pratica SINADOC n. 17308/2017**

**A E-Distribuzione s.p.a.**  
[e-distribuzione@pec.e-distribuzione.com](mailto:e-distribuzione@pec.e-distribuzione.com)

**e p.c. AI Comune di Anzola dell'Emilia**  
[comune.anzoladellemilia@cert.provincia.bo.it](mailto:comune.anzoladellemilia@cert.provincia.bo.it)

**AI Comune di Valsamoggia**  
[comune.valsamoggia@cert.provincia.bo.it](mailto:comune.valsamoggia@cert.provincia.bo.it)

**OGGETTO:** Procedimento amministrativo: Autorizzazione ai sensi della L.R. 10/93 e s.m.i. - Linea elettrica 15 kV in cavo sotterraneo per il potenziamento dell'area produttiva industriale sita in località Querce-Osteria Nuova nei Comuni di Anzola dell'Emilia e Valsamoggia. Rif.:**3572/1915**.

**Comunicazione avvio procedimento amministrativo.**

A seguito della Vostra istanza del 08/06/2017 Prot. 0352111 (in atti con PGBO 13167/2017 del 09/06/2017) – integrata con documentazione in atti con PGBO 14305/2017 del 21/6/2017 e PGBO 14421/2017 del 22/6/2017 - e visto l'esito positivo dell'istruttoria preliminare, si comunica<sup>1</sup> l'avvio del procedimento amministrativo in oggetto.

L'impianto in oggetto non è previsto negli strumenti urbanistici dei Comuni interessati, pertanto l'autorizzazione, ai sensi della L.R. 10/93 e s.m.i., costituisce variante<sup>2</sup> agli strumenti urbanistici dei Comuni di Anzola dell'Emilia e Valsamoggia per l'individuazione dell'infrastruttura e della Dpa - Distanza di Prima Approssimazione (ex fascia di rispetto).

Viste le servitù bonarie già acquisite da E-distribuzione<sup>3</sup>, non si provvederà all'inoltro delle comunicazioni ai proprietari della aree su cui si intende realizzare l'opera, ai sensi del comma 1 art. 3 della L.R. 10/93 s.m.i., in quanto la variante urbanistica non comporta apposizione del vincolo espropriativo.

L'avviso dell'avvenuto deposito sarà **pubblicato nel BURERT del 12/07/2017**, il termine per la presentazione delle osservazioni è il 21/08/2017 ed il procedimento amministrativo dovrà concludersi, a termine di legge, entro il 08/01/2018, ovvero 180 giorni dalla pubblicazione nel BURERT.

Arpae - Sac di Bologna procederà all'indizione della Conferenza di Servizi decisoria in forma semplificata ed in modalità asincrona, ai sensi dell'art 14-bis della L.241/90 e s.m.i., per l'acquisizione dei pareri, intese, concerti, nulla osta o altri atti di assenso comunque denominati.

Il procedimento amministrativo è di competenza della Struttura Autorizzazioni e Concessioni (SAC) di Bologna – Unità Energia ed emissioni atmosferiche, Responsabile del Procedimento Antonella Pizziconi (telefono: 051/659.8785 – e-mail: [apizziconi@arpae.it](mailto:apizziconi@arpae.it)).

<sup>1</sup> Ai sensi dell'art. 7 della Legge 7 agosto 1990, n. 241 “Nuove norme in materia di procedimento amministrativo e di diritto di accesso ai documenti amministrativi.” e s.m.i.

<sup>2</sup> Ai sensi dell'art. 2 bis comma 3 della L.R. 10/93 e s.m.i.. e dell'art. 52-quater comma 1 e 3 del D.P.R. 327/2001 e s.m.i..

<sup>3</sup> Come da documentazione integrativa dell'istanza acquisita con PGBO 14305/2017 del 21/6/2017.



La competenza per il rilascio del provvedimento autorizzatorio è del titolare della Posizione Organizzativa Autorizzazioni e Valutazioni, Stefano Stagni, su delega del dirigente della SAC di Bologna<sup>4</sup>.

**Si allega il testo dell'avviso di deposito che dovrà essere pubblicato, a cura di ENEL Distribuzione s.p.a., su uno o più quotidiani diffusi nell'ambito territoriale interessato dall'intervento, in data 12/07/2017.**

Distinti saluti.

IL FUNZIONARIO  
P.O. Unità Autorizzazioni e Valutazioni Ambientali  
Stefano Stagni  
(lettera firmata digitalmente)<sup>5</sup>

ALL. 1

---


<sup>4</sup> In caso di inerzia, il soggetto con potere sostitutivo ai sensi dell'art. 2 comma 9-bis della L. 241/90 e s.m.i. è individuato nella persona del Dirigente della SAC di Bologna.

<sup>5</sup> Documento prodotto e conservato in originale informatico e firmato digitalmente ai sensi dell'art.20 del "Codice dell'Amministrazione Digitale".

1) Linea elettrica a 15 kV in cavo sotterraneo per il potenziamento dell'area produttiva industriale sita in località Querce - Osteria Nuova.

**In Comune di Anzola dell'Emilia e Valsamoggia (BO)**

**Codice di rintracciabilità: 146830163**

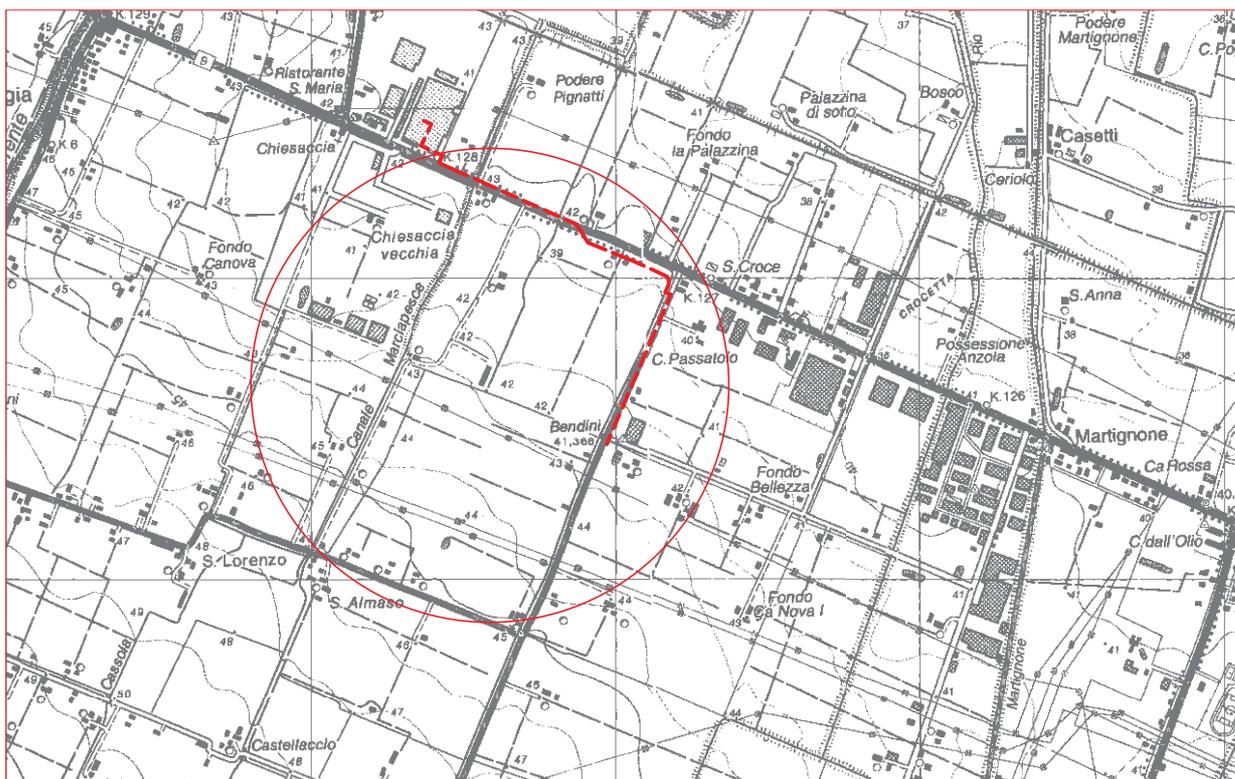

Scala 1:25000  
C.T.R. n° 220-NO 220-NE



e-distribuzione  
Infrastrutture e Reti Italia  
Macro Area Territoriale Nord  
Sviluppo Rete Emilia Romagna e Marche  
Progettazione Lavori e Autorizzazioni

Gianluigi Trento  
Il Responsabile

## RISULTANZE CATASTALI


### LEGENDA

Linee		Cabine				
Aeree	Cavo aereo	Cavo sotterraneo	A palo	in muratura	mini box	C.P.
In progetto						

Fascia Servitù



# Comune di Anzola dell'Emilia

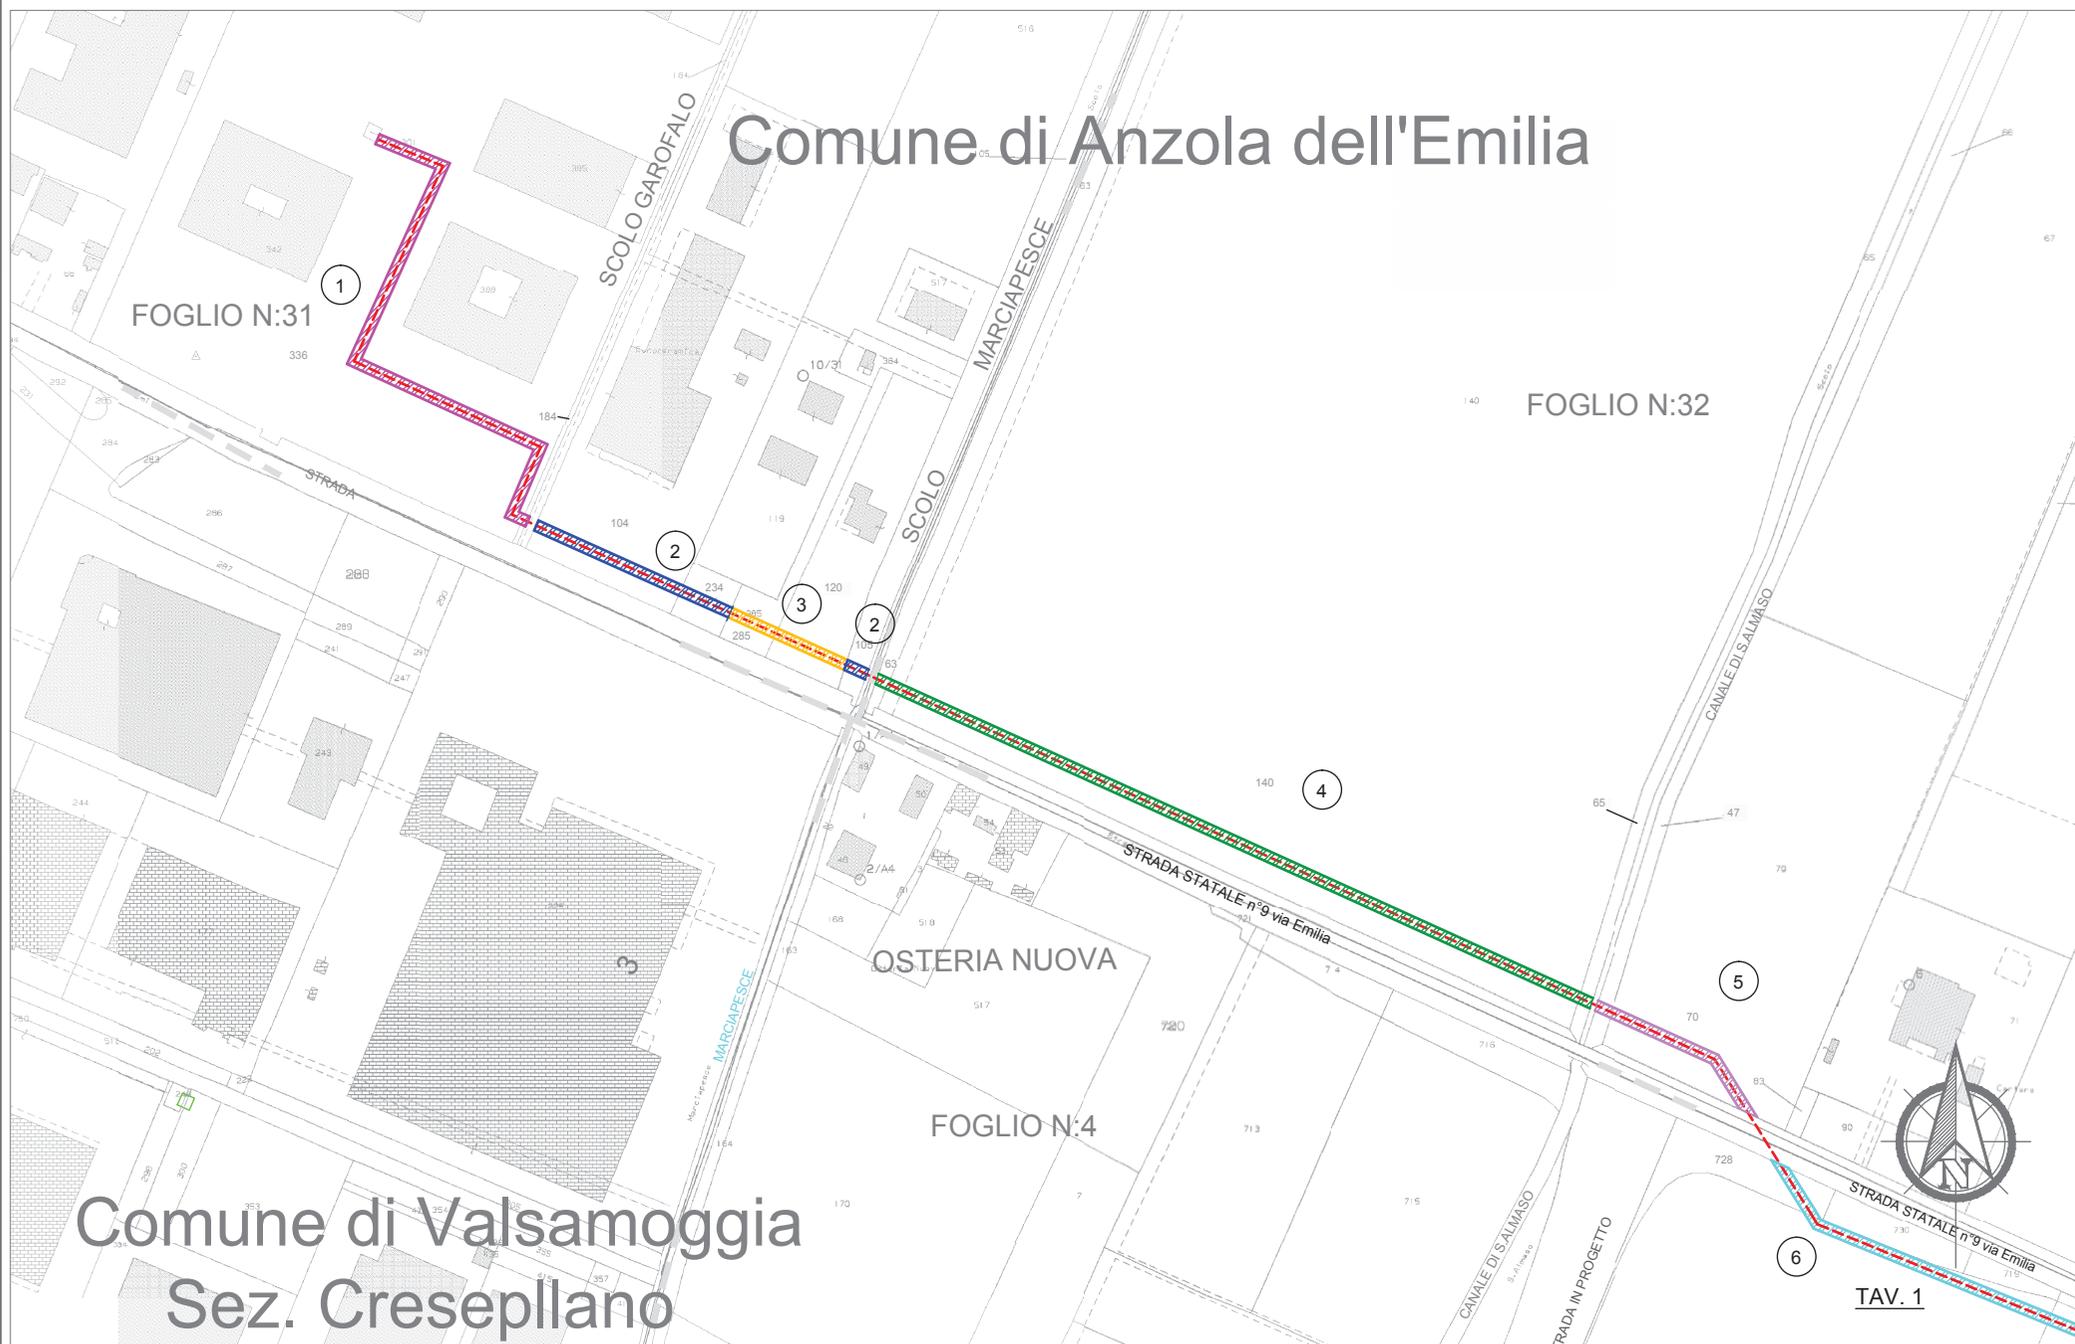

Comune di Valsamoggia  
Sez. Creseplano

TAV. 1




Comune di Valsamoggia  
Sez. Creseplano

FOGLIO N:4



TAV. 1

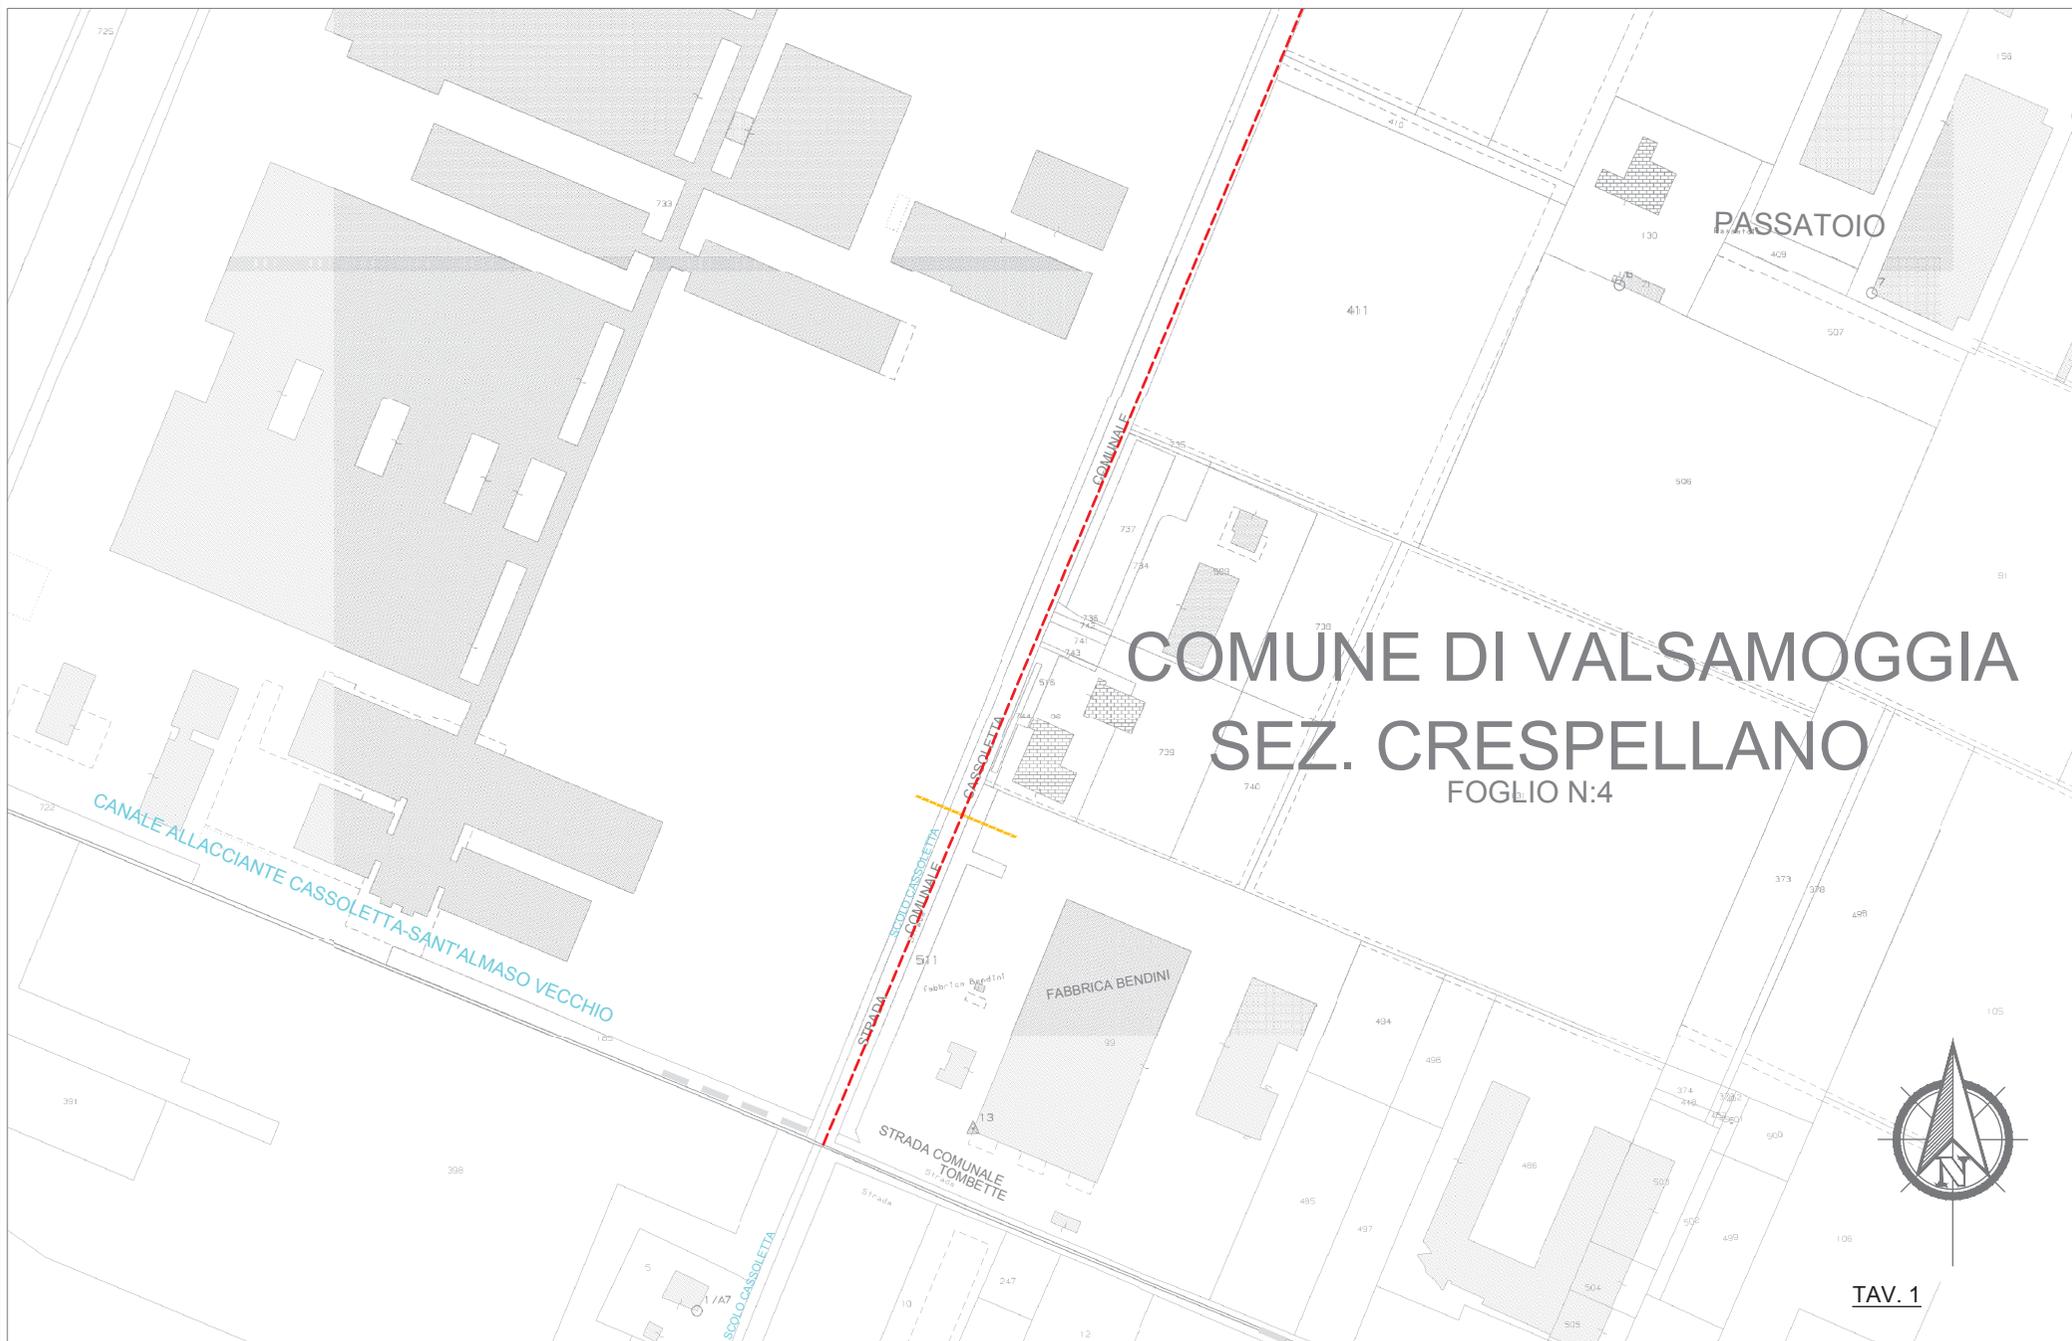

COMUNE DI VALSAMOGGIA  
SEZ. CREPELLANO  
FOGLIO N:4



TAV. 1

## ELENCO DITTE PROPRIETARIE SECONDO LE RISULTANZE DEI IREGISTRI CATASTALI


N. PROPR.	DITTA/PERSONA PROPRIETARIA			C.F.	AREE INTERESSATE				NOTE
	SOGGETTO	DOMICILIO			COMUNE	FOGLIO	MAPPALE	OTTENUTA SERVITU' BONARIA (SI-NO)	
		COMUNE	INDIRIZZO						
1	COMUNE DI ANZOLA DELL'EMILIA	Anzola Dell'Emilia (BO)	Via C. Grimandi,1	2147483647	Anzola dell'Emilia	31	184	SI	proprietà
					Anzola dell'Emilia	31	336	SI	proprietà
2	SINIBALDI LUIGI	Anzola dell'Emilia e Valsamoggia (BO)	Via del Trumvirato, 132/12	SNBLGU55H07D847K	Anzola dell'Emilia	31	104	SI	proprietà
					Anzola dell'Emilia	31	105	SI	proprietà
					Anzola dell'Emilia	31	234	SI	proprietà
3	GENERALI CLAUDIO GROTTI ODELGA	Anzola Dell'Emilia (BO)	Via Emilia, 303	GNRCLD54P16G467P GRTDLG58B52D548Z	Anzola dell'Emilia	31	120	SI	proprietà
					Anzola dell'Emilia	31	285	SI	proprietà
4	GRANDI ANNA	Anzola dell'Emilia e Valsamoggia (BO)	Via Saragozza, 26	GRNNNA70L42A944T	Anzola dell'Emilia	32	63	SI	proprietà
					Anzola dell'Emilia	32	65	SI	proprietà
					Anzola dell'Emilia	32	140	SI	proprietà
5	FANGAREZZI AGOSTINO	Anzola Dell'Emilia (BO)	Via Benati, 8	FNGGTN48M18A944H	Anzola dell'Emilia	32	47	SI	proprietà
					Anzola dell'Emilia	32	70	SI	proprietà
6	PHILIP MORRIS MANUFACTURING & TECHNOLOGY BOLOGNA S.P.A.	Milano (MI)	Via Belgioioso 2	00737070151	Crespellano	4	728	SI	proprietà
					Crespellano	4	733	SI	proprietà
					Crespellano	4	18	SI	proprietà

Il mappale n. 185 del Foglio 31 del Comune di Anzola dell'Emilia non viene menzionato poichè sede del corso d'acqua denominato SCOLO GAROFALO, di competenza del Consorzio della Bonifica Renana.

1) Linea elettrica a 15 kV in cavo sotterraneo per il potenziamento dell'area produttiva industriale sita in località Querce - Osteria Nuova.

**In Comune di Anzola dell'Emilia e Valsamoggia (BO)**

**Codice di rintracciabilità: 146830163**

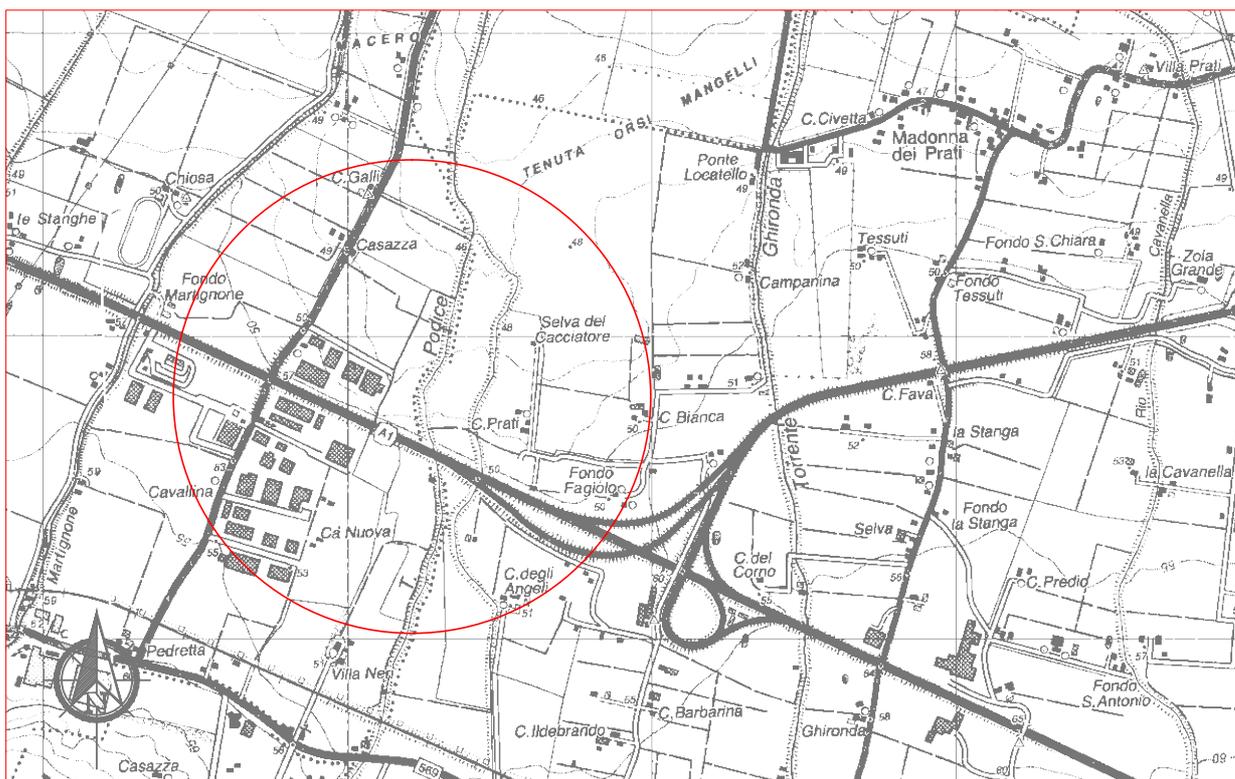

Scala 1:25000

C.T.R. n° 220-NO 220-NE

**VARIANTE URBANISTICA**  
**Comune di Anzola dell'Emilia (BO)**

e-distribuzione

Infrastrutture e Reti Italia  
Macro Area Territoriale Nord  
Sviluppo Rete Emilia Romagna e Marche  
Progettazione Lavori e Autorizzazioni

Gianluigi Trento  
Il Responsabile


**LEGENDA**

	Linee			Cabine			
	Aeree	Cavo aereo	Cavo sotterraneo	A palo	in muratura	mini box	C.P.
Esistente							
In progetto							
Da demolire							

### STATO DI FATTO



### STATO DI PROGETTO

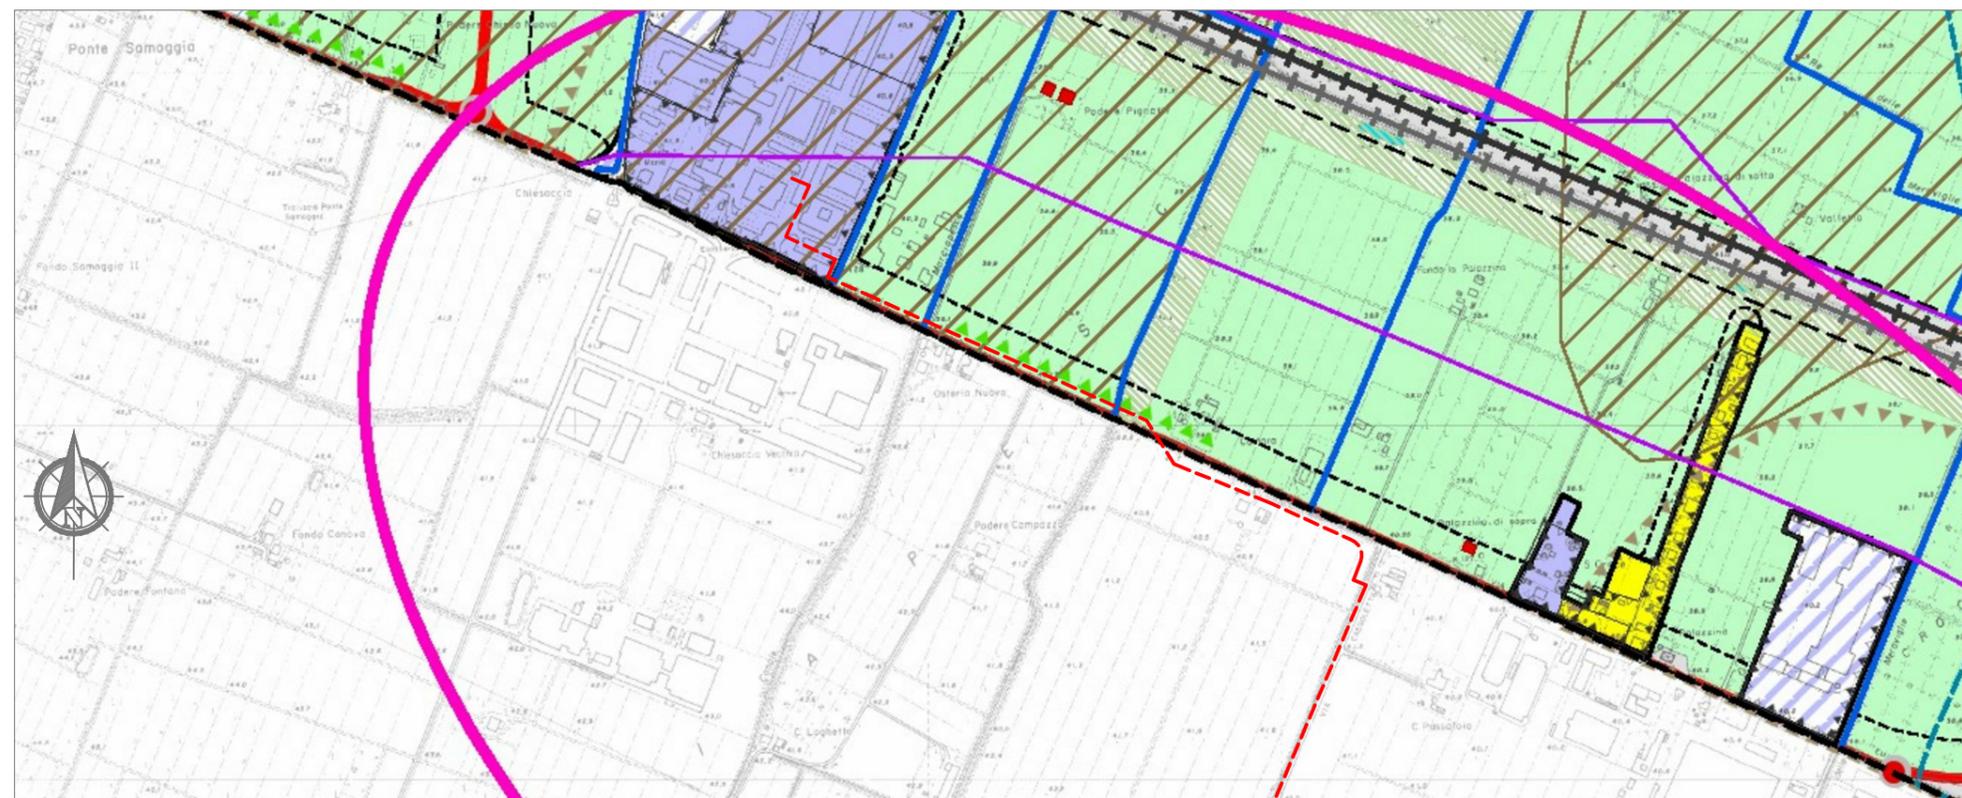

- Linea ferroviaria Alta Velocità/capacità
  - Linea ferroviaria
  - Stazioni SFM
  - Autostrada A1
  - Caselli autostradali
  - Corridoio autostradale Fassante Nord
  - Rete stradale primaria
  - Corridoi infrastrutturali di adeguamento o completamento della rete stradale primaria
  - Facce di ambientazione e protezione acustica delle infrastrutture viarie
  - Principali intersezioni stradali
  - Aree per infrastrutture della mobilità
  - Ambiti produttivi di rilievo sovacomunale consolidati per funzioni miste manifatturiere e terziarie o la cui evoluzione è indirizzabile verso funzioni miste o terziarie
  - Ambiti produttivi di rilievo sovacomunale consolidati per funzioni prevalentemente produttive manifatturiere
  - Ambiti produttivi di rilievo sovacomunale suscettibili di sviluppo per funzioni miste produttive, logistiche e del commercio non alimentare
  - Ambiti produttivi di rilievo sovacomunale suscettibili di sviluppo per funzioni prevalentemente produttive manifatturiere e per funzioni logistiche
- CLASSIFICAZIONE DEL TERRITORIO COMUNALE**
- TERRITORIO URBANIZZATO**
- Ambiti urbani storici (Art. 16 NTA PSC)
  - Ambiti a prevalente destinazione residenziale ad assetto urbanistico consolidato (Art. 30 NTA PSC)
  - Ambiti a prevalente destinazione residenziale in corso di attuazione (Art. 30 NTA PSC)
  - Ambiti a prevalente destinazione produttiva ad assetto urbanistico consolidato (Art. 31 NTA PSC)
  - Ambiti a prevalente destinazione produttiva in corso di attuazione (Art. 31 NTA PSC)
  - Perimetro dei Centri Abitati (Art. 70 NTA PSC)
  - Territorio Urbanizzato al 29/06/1989 (adozione PTFR)
  - Territorio Urbanizzato al 11/02/2003 (adozione PTFR)
- TERRITORIO URBANIZZABILE**
- Ambiti di possibile trasformazione urbana per usi residenziali e/o di servizio (ARS) (Art. 32 NTA PSC)
  - Ambiti di riqualificazione urbana per usi residenziali (ARR) (Art. 33 NTA PSC)
  - Ambiti di possibile trasformazione urbana per usi produttivi (APR) (Art. 34 NTA PSC)
  - Ambiti di possibile trasformazione urbana per usi terziario-commerciali (APC) (Art. 35 NTA PSC)
  - Dotazioni ecologiche (DOT\_E) (Art. 64 NTA PSC)
  - Facce d'ambientazione e protezione
- TERRITORIO RURALE (Artt. 36, 36bis, 37 NTA PSC)**
- Ambiti agricoli ad alta produttività agricola (AVA)
  - Ambiti agricoli di rilievo paesaggistico (ARF)
  - Ambiti agricoli per urbani (AAP)
  - AVN: Aree di valore naturale e ambientale (AVN)
  - AGRA: Attrezzature private di interesse generale in territorio rurale (AG/R)
- SISTEMA DELLE TUTELE**
- PRINCIPALI TUTELE STORICHE**
- Edifici e aree di interesse storico-architettonico (vedi tav. PSC/T2) (Artt. 17, 18 NTA PSC)
  - Principali complessi architettonici storici non urbani (Art. 25 NTA PSC)
- TUTELA DEGLI ELEMENTI DI INTERESSE NATURALE, AMBIENTALE E PAESAGGISTICO**
- Alvei attivi ed invasi dei bacini idrici (Art. 49 NTA PSC):**
- Reticolo idrografico principale
  - Reticolo idrografico secondario
  - Reticolo idrografico minore
  - Reticolo idrografico minuto
  - Reticolo idrografico minore di bonifica non facente parte del reticolo minore o minuto
  - Alveo attivo zonizzato
- AVN**
- Facce di tutela delle acque pubbliche ai sensi del D.Lgs. 42/2004 (Art. 54 NTA PSC)
  - Facce di tutela fluviale (FTCF) (Art. 50 NTA PSC)
  - Facce di pertinenza fluviale (PSAI e PTCF) (Art. 51 NTA PSC)
  - Pozzi acquedottistici e relative aree di salvaguardia (Art. 55 NTA PSC)
  - Aree per la realizzazione di interventi idraulici strutturali (Art. 52 NTA PSC)
  - Casse di espansione (Art. 53 NTA PSC)
  - Aree di ricarica della falda (Art. 56 NTA PSC)
  - Settore tipo B
  - Settore tipo D
  - Aree a vulnerabilità naturale dell'acquifero elevata o estremamente elevata (Art. 57 NTA PSC)
  - Dossi e paleodossi (Art. 58 NTA PSC)
  - Aree di riequilibrio ecologico (ARE) (Art. 41 NTA PSC)
  - Zone di tutela naturalistica (Art. 42 NTA PSC)
  - Zone di particolare interesse paesaggistico - ambientale (Art. 43 NTA PSC)
  - AVN: Rete Natura 2000: Zone di protezione speciale (ZPS), Siti di importanza comunitaria (SIC) (Art. 45 NTA PSC)
  - AVN: Sistema forestale e boschivo (Art. 46 NTA PSC)
  - AVN: Maceri (Art. 47 NTA PSC)
  - AVN: Zone umide (Art. 48 NTA PSC)
  - AVN: Nodi ecologici, zone di rispetto dei nodi ecologici complessi, corridoi ecologici (Artt. 40, 40.1, 40.2, 40.3, 40.4 NTA PSC)
  - ▲▲▲ Visuali verso il paesaggio agricolo o collinare da salvaguardare (Art. 26bis NTA PSC)
- AREE INTERESSATE DA RISCHI NATURALI**
- Aree ad alta probabilità di inondazione (Art. 59 NTA PSC)
  - Aree morfologicamente depresse a deflusso idrico difficoltoso (Art. 60 NTA PSC)
  - Aree potenzialmente inondabili (Art. 61 NTA PSC)
- INFRASTRUTTURE E ATTREZZATURE TECNOLOGICHE**
- Elettrodotti (Art. 72 NTA PSC)
  - Cabina alta tensione (Art. 72 NTA PSC)
  - Metanodotti (Art. 74 NTA PSC)
  - Cabina di primo salto (Art. 74 NTA PSC)
  - Attrezzature tecnologiche (URB)
- LIMITI E RISPETTI**
- Limiti di rispetto stradali (Art. 70 NTA PSC)
  - Limiti di rispetto delle infrastrutture ferroviarie (Art. 71 NTA PSC)
  - Limiti di rispetto dei depuratori (Art. 75 NTA PSC)
  - Limiti di rispetto cimiteriali (Art. 76 NTA PSC)
  - Aziende a rischio di incidente rilevante (vedi RIR) (Art. 77 NTA PSC)
  - Zona di danno degli stabilimenti a rischio di incidente rilevante
  - Zona di attenzione degli stabilimenti a rischio di incidente rilevante
- AREE A RISCHIO AEROPORTUALE**
- Zone di rischio aeroportuale
  - Zone aeroportuali soggette al Codice della Navigazione
  - Accordo Territoriale Polo Funzionale Aeroporto
  - Perimetro del Polo Funzionale "Aeroporto"
  - Ambito delle attività aeroportuali
  - Ambito aeroportuale Nord
  - Area di salvaguardia urbanistica aeroportuale
  - Confini comunali

### STATO DI FATTO



### STATO DI PROGETTO



- DI TIPO F: ATTREZZATURE PUBBLICHE DI INTERESSE GENERALE

- F1** Attrezzature urbane di intervento privato
- F2** Attrezzature tecniche di intervento pubblico
- F3** Attrezzature del verde di intervento pubblico o privato

- DI TIPO G: SERVIZI PUBBLICI DI QUARTIERE

- S** Servizi sociali (con destinazione specifica)
- V - V\* - V\*\*** Verde pubblico attrezzato  
V\* - Dotazioni ecologiche  
V\*\* - Verde privato ineditabile
- P** Parcheggi pubblici

----- Percorso pedonale o ciclabile

- DI TIPO H: ZONE DI TUTELA INTEGRALE

- H1** Gioiata fluviale
- H2** Boschi collinari

VINCOLI DI RISPETTO

- Fasce di rispetto stradale
- Fasce di rispetto ferroviario
- Fasce di rispetto cegli elettrodotti ad Alta Tensione
- Elettrodotti e Media Tensione
- Fasce di rispetto dei molinodotti
- Zona di rispetto del depuratore
- Zona di rispetto cimiteriale
- Involuppo delle aree di danno di stabilimenti a rischio di incidente rilevante (zona di inizio letalità)
- Involuppo delle aree di danno di stabilimenti a rischio di incidente rilevante (zona di elevata letalità)

COMPARTI DI ATTUAZIONE

- Piano particolareggiato di intervento pubblico
- Piano particolareggiato di intervento privato

LEGENDA TAVOLA 5/S

PIANO DEI SERVIZI (Art. 12, L.R. n. 47/1976 modificata e integrata)

- Servizi esistenti
- Servizi di prossima realizzazione
- Servizi da realizzare con l'attuazione del Piano Particolareggiato
- Servizi da realizzare in seconda fase
- Servizi da realizzare a completamento del P.R.G.

DESTINAZIONI SPECIFICHE ESISTENTI:

- |   |   |
|---|---|
| 1 Magazzino comunale                                  | 9 Casa protetta   |
| 2 Asilo nido e scuola materna                         | 10 Scuola media a 9 sezioni                                 |
| 3 Cimitero  | 11 Servizi assistenziali                                    |
| 4 Chiesa e servizi parrocchiali                       | 12 Chiesa e servizi parrocchiali                            |
| 5 Municipio   | 13 Chiesa   |
| 6 Poliambulatorio                                     | 14 Cimitero   |
| 7 Scuola elementare a 10 sezioni                      | 15 Chiesa e servizi parrocchiali                            |
| 8 Asilo nido a 4 sezioni e scuola materna a 5 sezioni | 16 Scuola elementare a 9 sezioni e scuola media a 4 sezioni |

DESTINAZIONI SPECIFICHE DI PROSSIMA REALIZZAZIONE:

- 17 Ampliamento del cimitero
- 18 Centro per anziani
- 19 Centro sociale per anziani

LEGENDA TAVOLA 6

- Zona omogenea di tipo A1
- Zona omogenea di tipo A2
- Perimetro di unità di intervento edilizio
- Area per la mobilità
- Servizi sociali
- Area a verde privato con vincolo di rispetto

CRITERI DI INTERVENTO AMMESSI SULLE UNITA' EDILIZIE:

- R1, R2, R5 e T3 (L. n. 1089/1939)
- R1, R2, R5 e T3
- R1, R2, R5, T3 e T4
- R5, T1, T3, T4 e T6
- R3, R4, R5, T1, T3, T4 e T6

COMPARTI DI ATTUAZIONE:

- Piano particolareggiato di intervento pubblico
- Piano particolareggiato di intervento privato

## Relazione

Le aree interessate dal progetto vengono individuate nella zonizzazione del PSC del Comune di Anzola dell'Emilia e Valsamoggia come:

Le aree interessate dal progetto vengono individuate nella zonizzazione del P.S.C. nel Comune di Anzola dell'Emilia (BO) come:

- Rete stradale primaria
- Territorio rurale (Artt. 36, 36bis, 37 NTA PSC):
  - Ambiti agricoli ad alta produttività agricola (AVA);
  - Ambiti agricoli periurbani (AAP)
- Nodi ecologici, zone di rispetto dei nodi ecologici complessi, corridoi ecologici (Artt. 40, 40.1, 40.2, 40.3, 40.4 NTA PSC)
- Alvei attivi ed invasivi dei bacini idrici (Art. 49 NTA PSC)
- Visuali verso il paesaggio agricolo o collinare da salvaguardare (Art. 26bis NTA PSC)
- Limiti di rispetto stradali (Art. 70 NTA PSC)
- Fasce di tutela fluviale (PTCP) AVN (Art. 50 NTA PSC)
- Aree per la realizzazione di interventi idraulici strutturali (Art. 52 NTA PSC)
- Aree potenzialmente inondabili (Art. 61 NTA PSC)
- Elettrodotti e cabina alta tensione (Art. 72 NTA PSC)
- Attrezzature tecnologiche (URB)
- Viabilità storica (Art. 28 NTA PSC)
- Ambiti di particolare interesse storico (Art. 26 NTA PSC)
- Tutela archeologica della via Emilia (Art. 23 NTA PSC)
- Zone di tutela degli elementi della centuriazione (Art. 24 NTA PSC)
- Alberi monumentali e di rilevante dimensioni (Art. 46bis NTA PSC)

Si rappresentano inoltre, le aree interessate dal progetto sul PRG Vigente

Dalla consultazione delle Norme Tecniche ed in considerazione delle finalità e soluzioni tecniche adottate l'impianto in progetto risulta compatibile con gli strumenti urbanistici.

### Fascia di rispetto complessiva elettrodotto dimensionata considerando:

poichè le linee elettriche a 15 kV in cavo elicordato, sono esenti dal calcolo della DPA ai sensi del D.M. 29/05/2008, viene indicato solo il tracciato dell'elettrodotto.

Compilato

*Generali P.*

Controllato


*Generali P.*

Dis. n° 3572/1915PD

1) Linea elettrica a 15 kV in cavo sotterraneo per il potenziamento dell'area produttiva industriale sita in località Querce - Osteria Nuova.

**In Comune di Anzola dell'Emilia e Valsamoggia (BO)**

**Codice di rintracciabilità: 146830163**

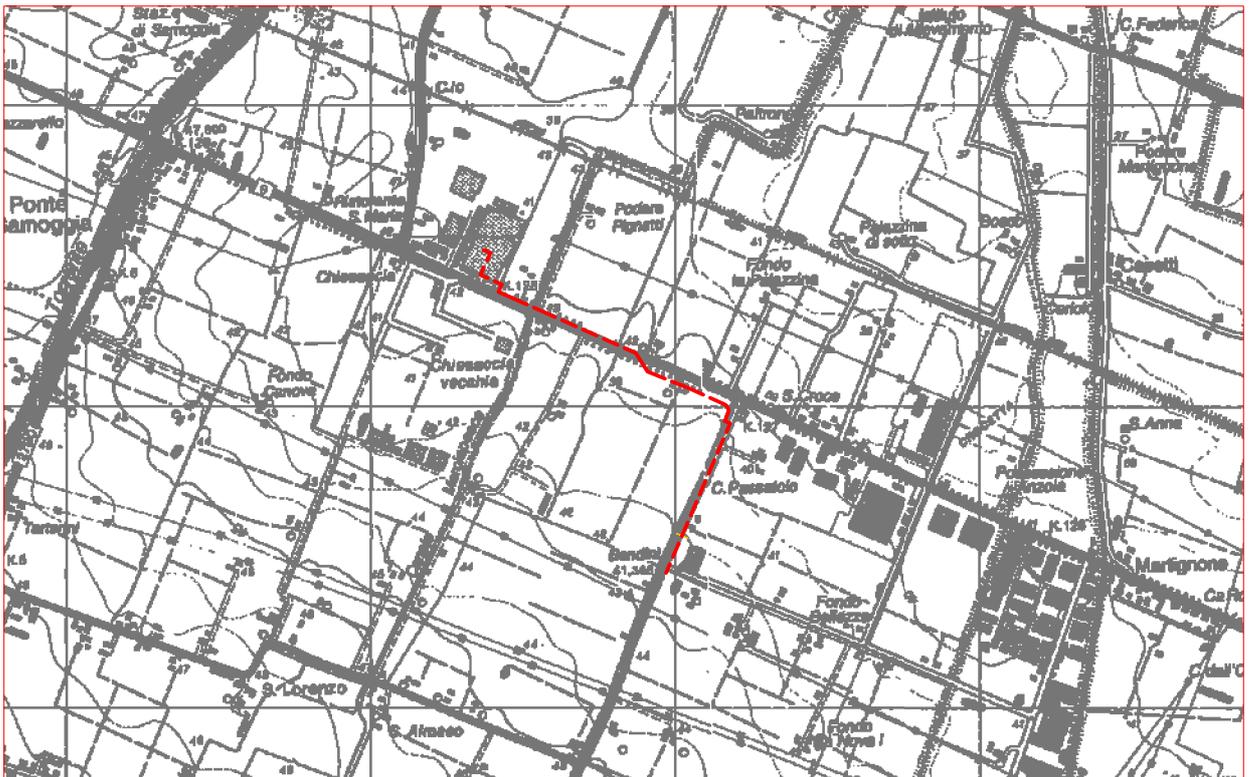

Scala 1:25000  
C.T.R. n° 221-SO



e-distribuzione

Infrastrutture e Reti Italia  
Macro Area Territoriale Nord  
Sviluppo Rete Emilia Romagna e Marche  
Progettazione Lavori e Autorizzazioni

Gianluigi Trento  
Il Responsabile

**LEGENDA**

	Linee			Cabine			
	Aeree	Cavo aereo	Cavo sotterraneo	A palo	in muratura	mini box	C.P.
Esistente							
In progetto							
Tracciato precedente							
Da demolire							


Punti indicativi inizio/fine tratta di linea

Punto ricevitore più prossimo all'impianto in progetto

Corsi Acqua

ANAS

SNAM

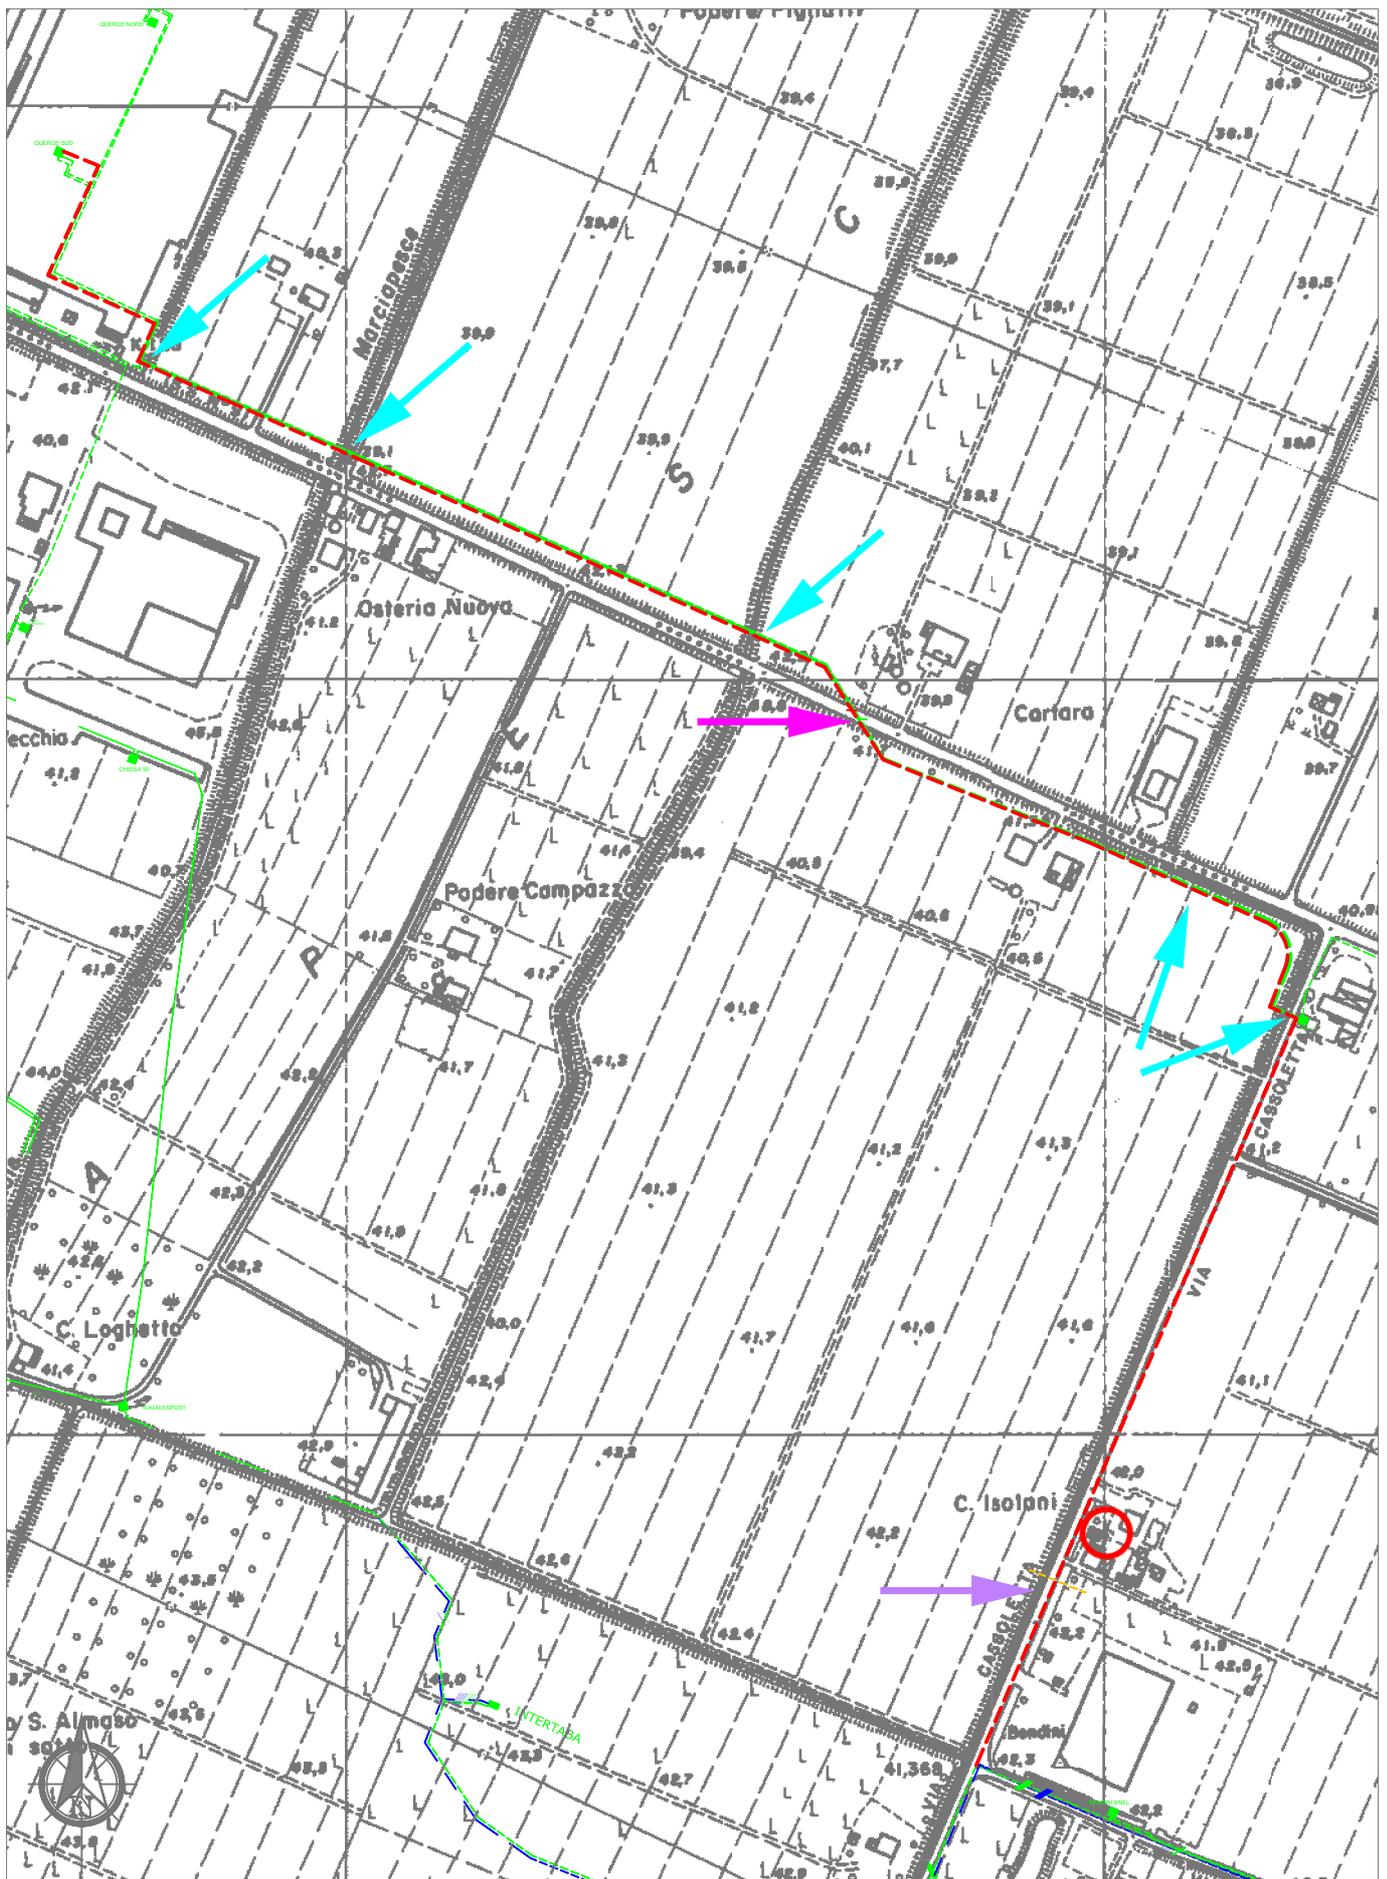



TAV. 1





## Descrizione tecnica delle opere da eseguire

**Tratta "Cab. QUERCE SUD - A"; "C - D":** linea elettrica a 15 kV in cavo sotterraneo in tubazione con posa di n. 1 cavo (3x1x185Al) - Lunghezza **km 0,565**

**Tratta "A - B":** linea elettrica a 15 kV in cavo sotterraneo in tubazione con posa di n. 1 cavo (3x1x185Al) affiancato ad 2 cavi esistenti - Lunghezza **km 0,185**

**Tratta "B - C":** linea elettrica a 15 kV in cavo sotterraneo in tubazione con posa di n. 1 cavo (3x1x185Al) affiancato a 1 cavo esistente - Lunghezza **km 0,925**

L'impianto avrà uno sviluppo totale di circa **km 1,675** di linea MT in cavo sotterraneo ed una capacità di trasporto pari a **290 A**.

### **D.P.A. ai sensi del D.M. 29/05/2008 "Fasce"**

**Cavo cordato ad elica**

**metodologia di determinazione D.P.A. non applicabile ai sensi del D.M. 29/05/2008**

### **Relazione tecnica**

In Comune di Anzola dell'Emilia e Valsamoggia al fine di soddisfare la richiesta di aumento di potenza nell'area produttiva in località Querce e Osteria Nuova, è necessario realizzare l'impianto indicato in progetto in planimetria realizzato completamente in cavo sotterraneo elicordato. L'intero progetto si sviluppa in parte sulla viabilità pubblica, Via Cassoletta e Via Emilia, in parte in proprietà del Comune di Anzola Dell'Emilia e proprietà private.

Per la nuova infrastruttura elettrica non si richiede la pubblica utilità poichè le servitù di elettrodotto con le proprietà private sono già state ottenute in quanto la nuova infrastruttura va ad affiancarsi all'infrastruttura esistente asservita.

Gli elettrodotti sono esclusivamente composti da linee in cavo sotterraneo ad elica visibile.

L'importo stimato per l'esecuzione dell'opera è di circa 120.000 Euro.

Si precisa inoltre che dal sopralluogo effettuato, gli impianti indicati come esistenti risultano correttamente posizionati come nella planimetria citata.

Non sono presenti linee ferroviarie ad una distanza inferiore a metri 30

**Natura dei terreni interessati:** pianeggianti, terreno vegetale, strada asfaltata.

#### **Interferenze con opere speciali:**

SCOLO GAROFALO - SCOLO MARCIAPESCE - CANALE S.ALMASO - SCOLO CASSOLETTA  
VIA EMILIA - S.S. n. 9  
METANODOTTO SNAM RETEGAS

## Linee in cavo sotterraneo

-ISOLAMENTO: per le linee MT, il cavo sotterraneo è isolato in gomma etilenpropilenica G7 e schermo a fili, guaina di polivinilcloruro (Norme C.E.I. 20-11 e 20-13).

-POSA: le linee in cavo interrato saranno posate secondo le disposizioni impartite dai tecnici dell'ENEL, le canalizzazioni dovranno essere eseguite secondo i dettami e le prescrizioni impartite dagli Enti interessati dalla costruzione delle canalizzazioni stesse.

I criteri dovranno essere conformi alle modalità previste dalle norme C.E.I. 11-17 2°.


La profondità minima di posa, sia trasversale che longitudinale, su strade pubbliche, in base al regolamento di esecuzione e adozione del nuovo Codice della strada, non può essere inferiore a metri 1 (profondità normale metri 0,80-1,20 dal piano di campagna salvo profondità maggiori negli attraversamenti di opere speciali), misurazione da effettuare dal piano stradale (piano di rotolamento) rispetto all'estradosso del manufatto protettivo.

-MODALITA' DI ESECUZIONE DEI LAVORI: in ogni particolare ed accessorio l'impianto verrà costruito e protetto in conformità di tutte le leggi e Norme vigenti. Nell'esecuzione dei lavori l'ENEL adotterà inoltre i migliori provvedimenti suggeriti dalla tecnica e dall'esperienza per salvaguardare l'incolumità delle persone ed evitare i danni alle opere attraversate.

Il riempimento degli scavi e il ripristino della pavimentazione stradale saranno eseguiti come prescrizioni degli Enti gestori delle strade.

Lungo il tracciato dei cavi, ad una profondità di 20-30 cm. dal piano di calpestio, dovrà essere posato un nastro di segnalazione in polietilene fornito dall'ENEL.


### Esempi sezioni di scavo (fuori scala)

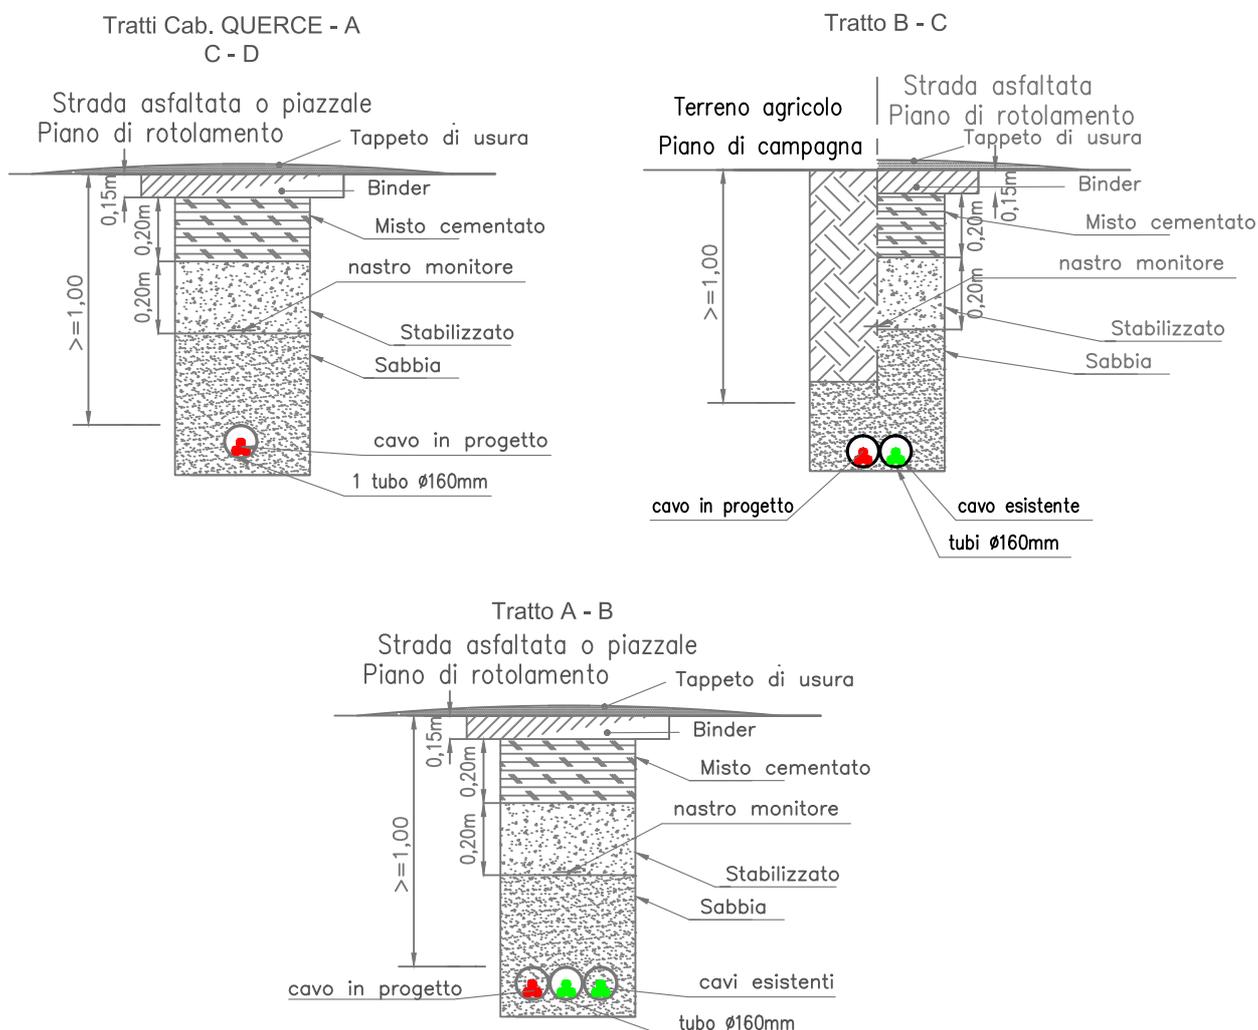

## "STRADA STATALE n°9 VIA EMILIA"

Km 127+445: Attraversamento con linea elettrica a 15 KV in cavo interrato per cabina "QUERCE SUD" in polifora esistente.

Nei comuni di Valsamoggia (ex Crespellano) e Anzola dell'Emilia (BO)

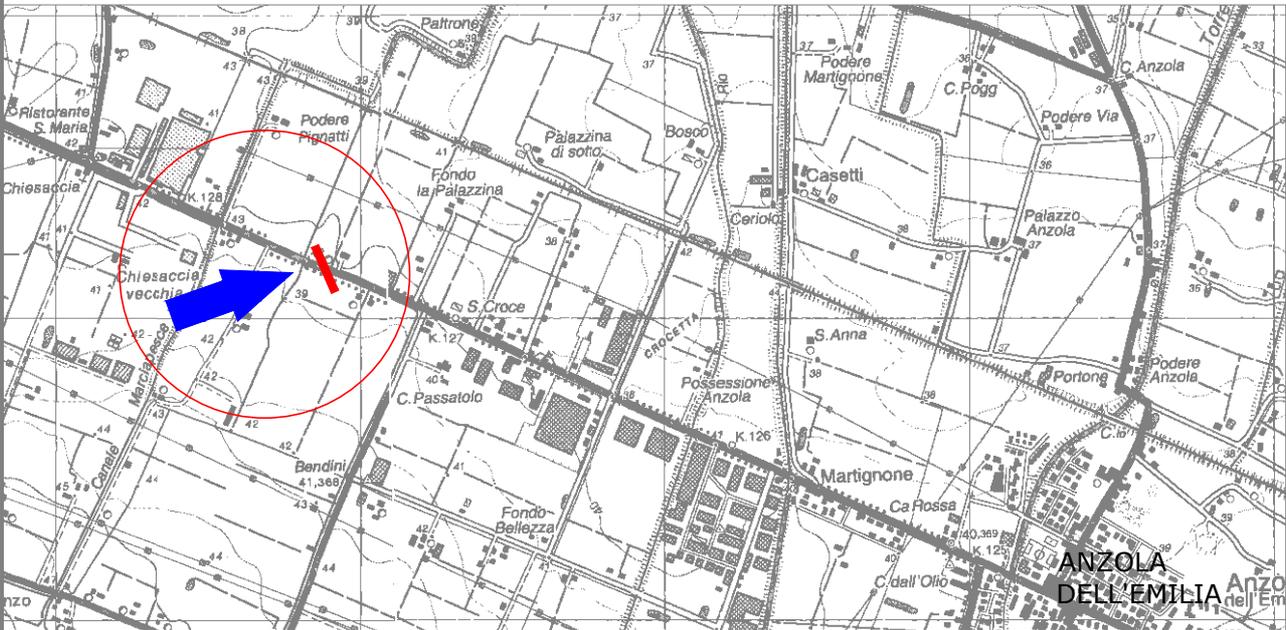

Scala 1:25000  
C.T.R. n° 220-NE e 220-NO

### LEGENDA

#### Linee

	Aeree	Cavo aereo	Cavo sotterraneo	Sostegni
Esistente				
In progetto				
Da demolire				

#### Cabine

A palo	in muratura	A.T.


Interferenza  
Strada  
Statale  
via Emilia  
al Km 127+445



## STRADA STATALE n° 9 VIA EMILIA TRATTO A-B

Sez. A-B  
Profilo n°1

Scale:  
Altezze 1:250  
Lunghezze 1:1000

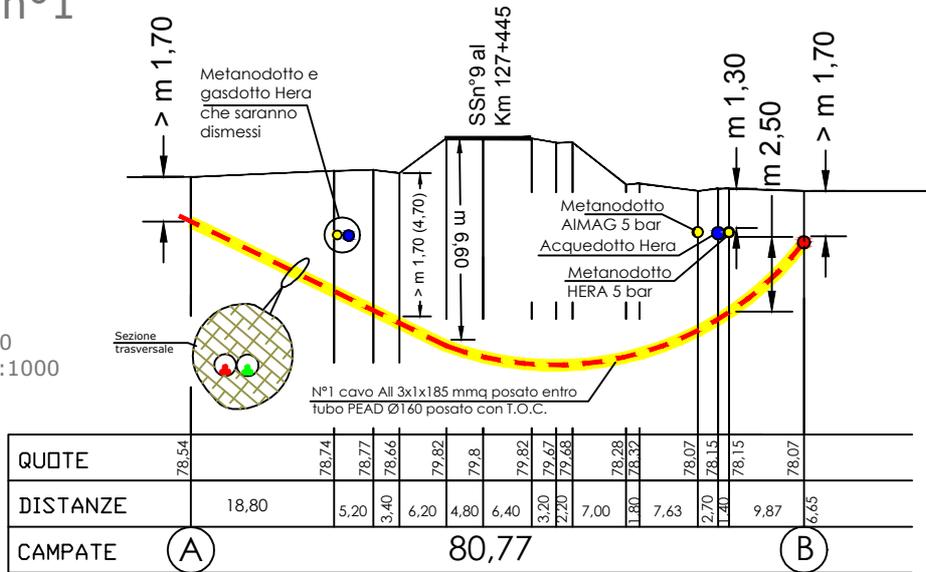


## PLANIMETRIA

Comune di Valsamoggia (ex Crespellano)  
Comune di Anzola dell'Emilia

foglio 4  
foglio 32

Scala 1:2000

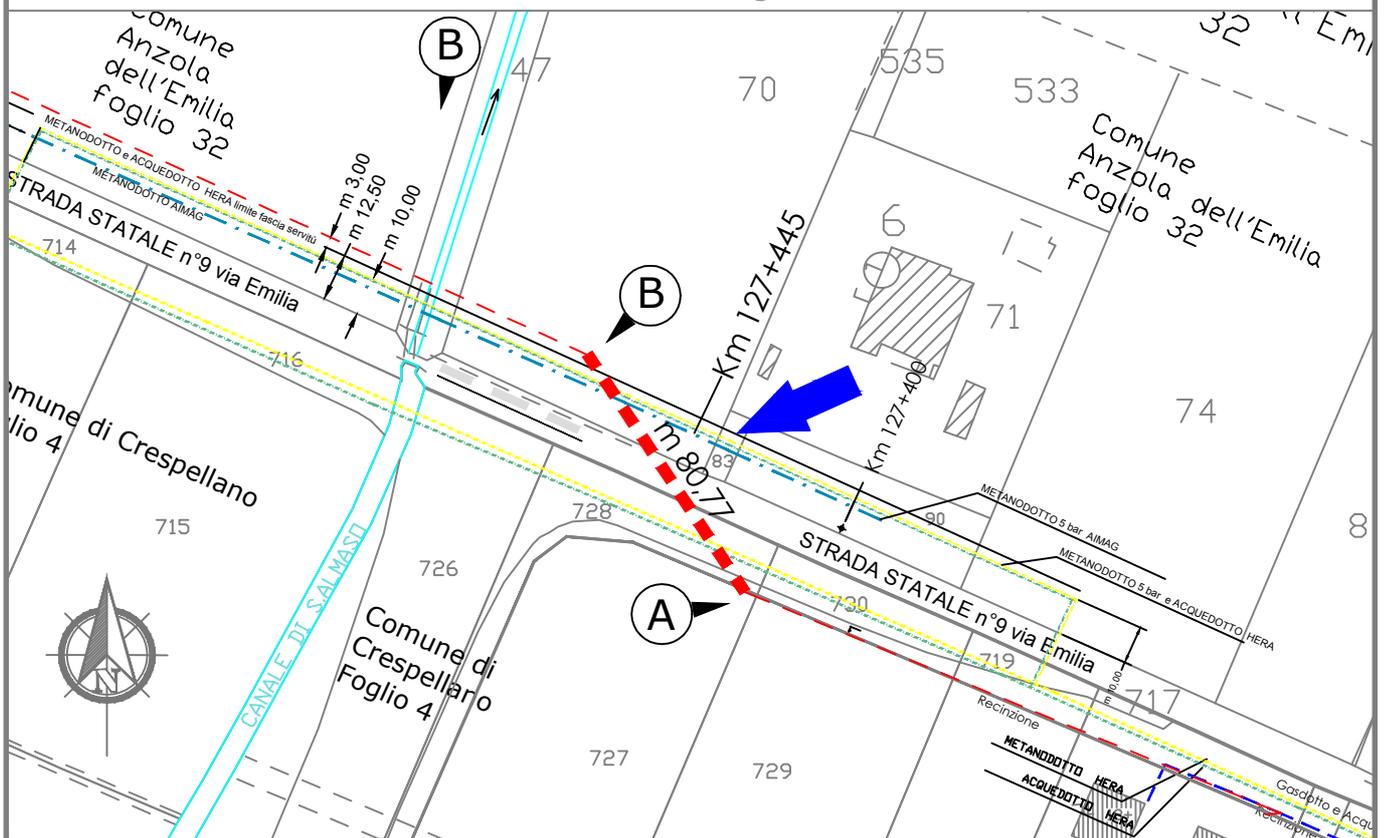

**CARATTERISTICHE TECNICHE**L' ATTRAVERSAMENTO RAPPRESENTATO NEL DISEGNO  
AVRA' LE SEGUENTI CARATTERISTICHE:

- PROGETTO IN OGGETTO		Sez. A-B				
		n.	ATTRAVERSAMENTO			
			A			B
- TENSIONE	kV		15			
<b>CAVIDOTTO</b>						
- PROTEZIONE CON BAULETTO	in cls		<b>NO</b>			
- DIMENSIONI	m		/			
- PROFONDITA' CAVIDOTTO	m		/			
- DISTANZA DALLA FASCIA ASSERVITA	m		/			
- Distanza dal piano inferiore della massicciata stradale al piano tangente superiore del tubo PEAD	m		<b>&gt; m 1,70 (4,70)</b>			
			/			
			/			
- LUNGHEZZA TRATTA	m		<b>80,77</b>			
<b>CONDUTTORI</b>						
- MATERIALE			Alluminio			
- NUMERO			1			
- SEZIONE CADAUNO	mm <sup>2</sup>		3x1x185			
- DAL LIVELLO DI MASSIMA PIENA =>m			/			
- ISOLAMENTO			<b>12/20 kv</b>			
- ISOLAMENTO			POLIETILENE RETICOLATO CON SOTTO GUAINA IN PVC O XLPE			

**NOTE**

L'INTERFERENZA SARA' REALIZZATA UTILIZZANDO UNA POLIFORA ESISTENTE, PERTANTO SARANNO ESEGUITE DUE BUCHE AI LATI DELLA STRADA STATALE NEI PUNTI "A" e "B" INDICATI IN PLANIMETRIA, PER L'INSERIMENTO DEL CAVO SOTTERRANEO.


## MODALITA' ESECUZIONE LAVORI

### LINEE IN CAVO SOTTERRANEO

- Nel tratto in attraversamento il cavo verrà disposto in una polifora esistente costituita da un tubo PEAD (UNI 7611-76 tipo 312)  $\varnothing$  160 mmq ad una distanza  $> m$  1,70 misurata dal fondo fosso di confine di proprietà della Strada Statale via Emilia SS 9 al piano tangente superiore del tubo, conforme alle (norme CEI 11-17), il cavo sarà sfilabile in modo da permettere in caso di guasto la sostituzione.


### TRATTO in attraversamento "STRADA STATALE VIA EMILIA SS9" Esempio di sezione tipo (fuori scala)

SEZIONE TIPO PER SCAVI CON T.O.C.  
(Norme CEI 11-17)

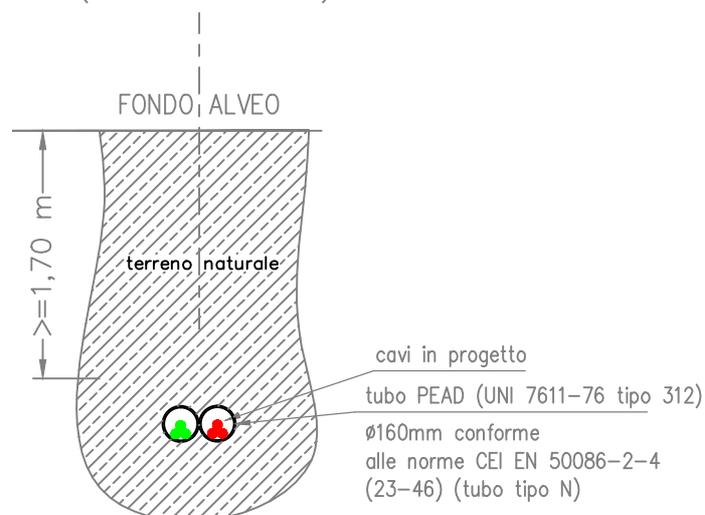

- 1) **SCOLO GAROFALO** Attraversamento inferiore con linea elettrica in cavo sotterraneo di 2ª classe in polifora esistente;
- 2) **SCOLO MARCIAPESCE** Attraversamento inferiore con linea elettrica in cavo sotterraneo di 2ª classe in polifora esistente;
- 3) **SCOLO CANALE SANT'ALMASO** Attraversamento inferiore con linea elettrica in cavo sotterraneo di 2ª classe in polifora esistente;
- 4) **SCOLO CASSOLETTA** Attraversamento inferiore e parallelismo con linea elettrica in cavo sotterraneo di 2ª classe in polifora esistente.

**In Comune di Anzola dell'Emilia e Valsamoggia (BO).**

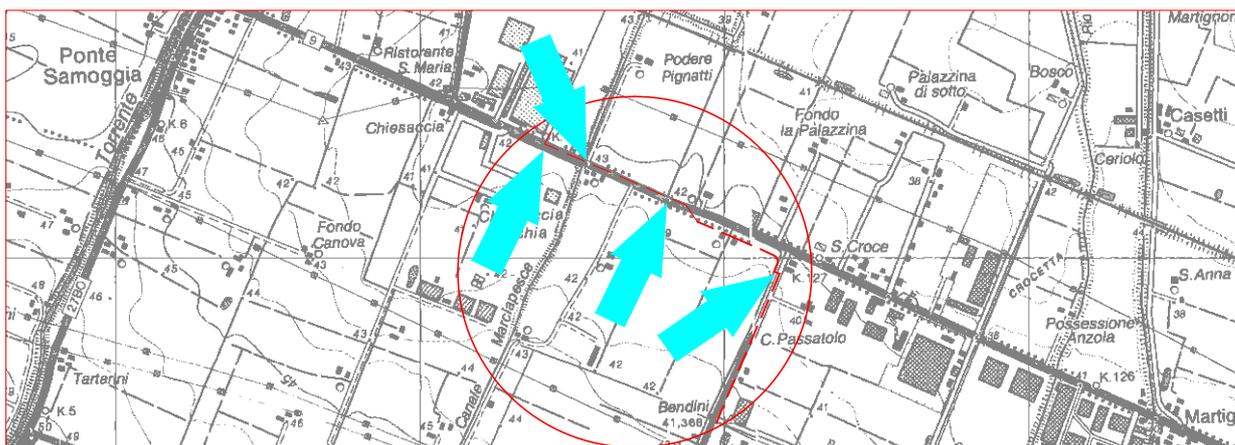

Scala 1:25000  
C.T.R. n° 220-NE 200-NO

**LEGENDA**


	Linee			Cabine			A.T.
	Aeree	Cavo aereo	Cavo sotterraneo	A palo	in muratura	mini box	
Esistente							
In progetto							
Da demolire							

Interferenza con c.a.




PROFILO	CONDUTTORI	PICCHETTO	TIPO DEL SOSTEGNO	ARMATURA DIS. N.	ATTACCO D.I. e S.I.	BLOCCO DI CALCESTRUZZO m <sup>2</sup>	SCALE
1	AI 1 cavi 3x1x185	A	/	---	/	/	Lunghezza 1 : 250
		B	/	---	/	/	Altezza 1 : 250

## SCOLO GAROFALO

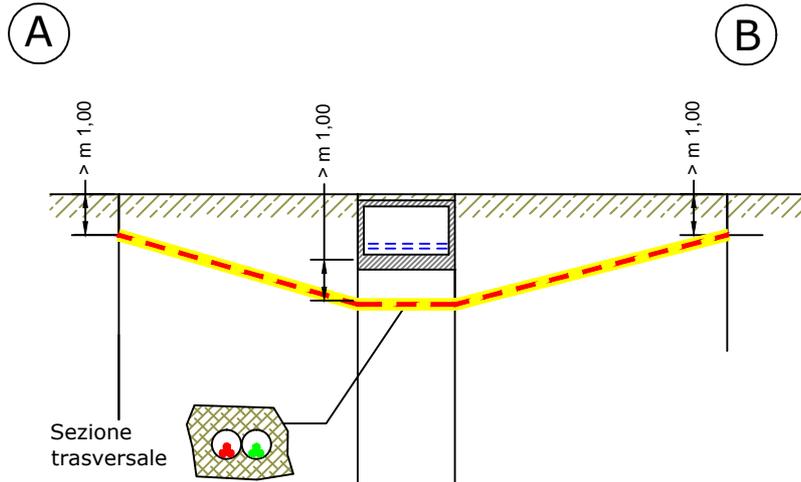

QUOTE	78,80	78,80	78,80	78,80
DISTANZE		7,85	3,20	8,95
CAMPATE	20,00			


Comune di Anzola dell'Emilia - Foglio 22 - Scala 1:2000

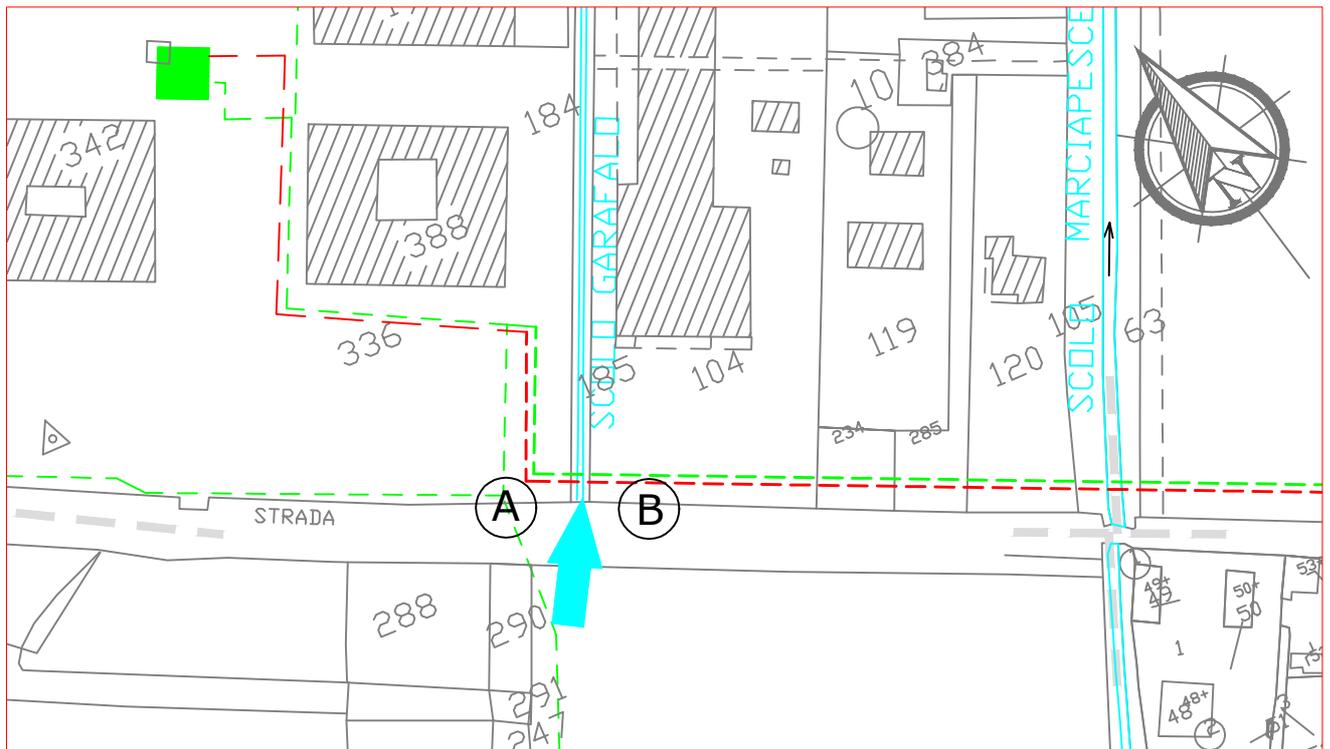




PROFILO	CONDUTTORI	PICCHETTO	TIPO DEL SOSTEGNO	ARMATURA DIS. N.	ATTACCO D.I. e S.I.	BLOCCO DI CALCESTRUZZO m <sup>2</sup>	SCALE
3	AI 1 cavi 3x1x185	E	/	---	/	/	Lunghezza 1 : 250
		F	/	---	/	/	Altezza 1 : 1000


## SCOLO CANALE SANT'ALMASO

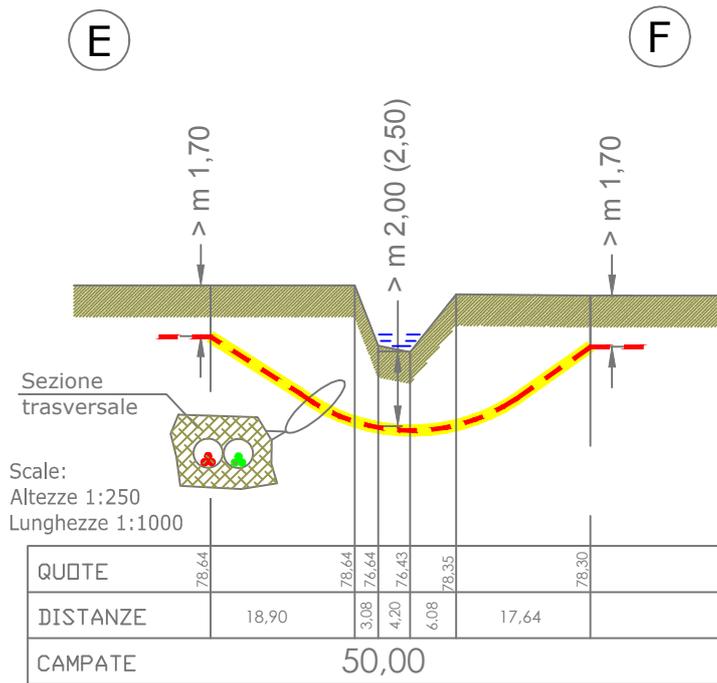


Comune di Anzola dell'Emilia - Foglio 22 - Scala 1:2000

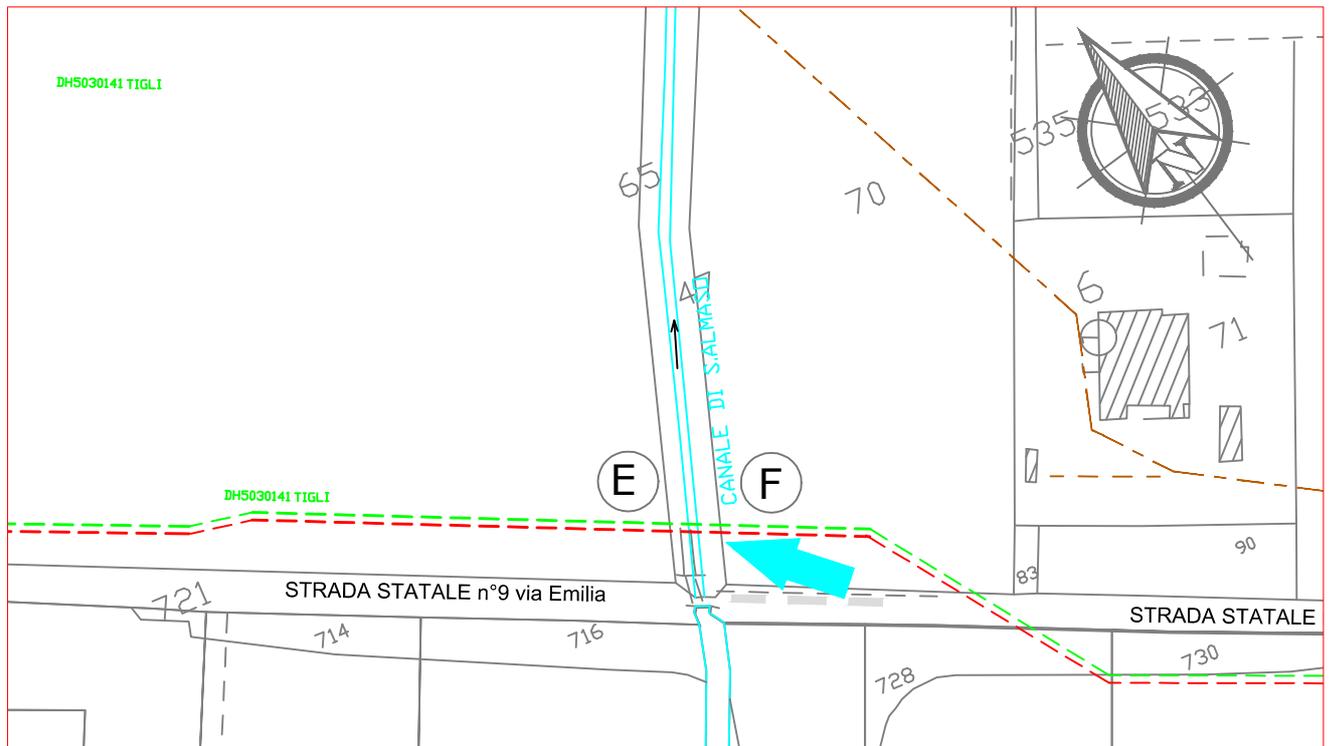

PROFILO	CONDUTTORI	PICCHETTO	TIPO DEL SOSTEGNO	ARMATURA DIS. N.	ATTACCO D.I. e S.I.	BLOCCO DI CALCESTRUZZO m <sup>2</sup>	SCALE
4	AI 1 cavi 3x1x185	L	/	---	/	/	Lunghezza 1 : 250
		M	/	---	/	/	Altezza 1 : 1000


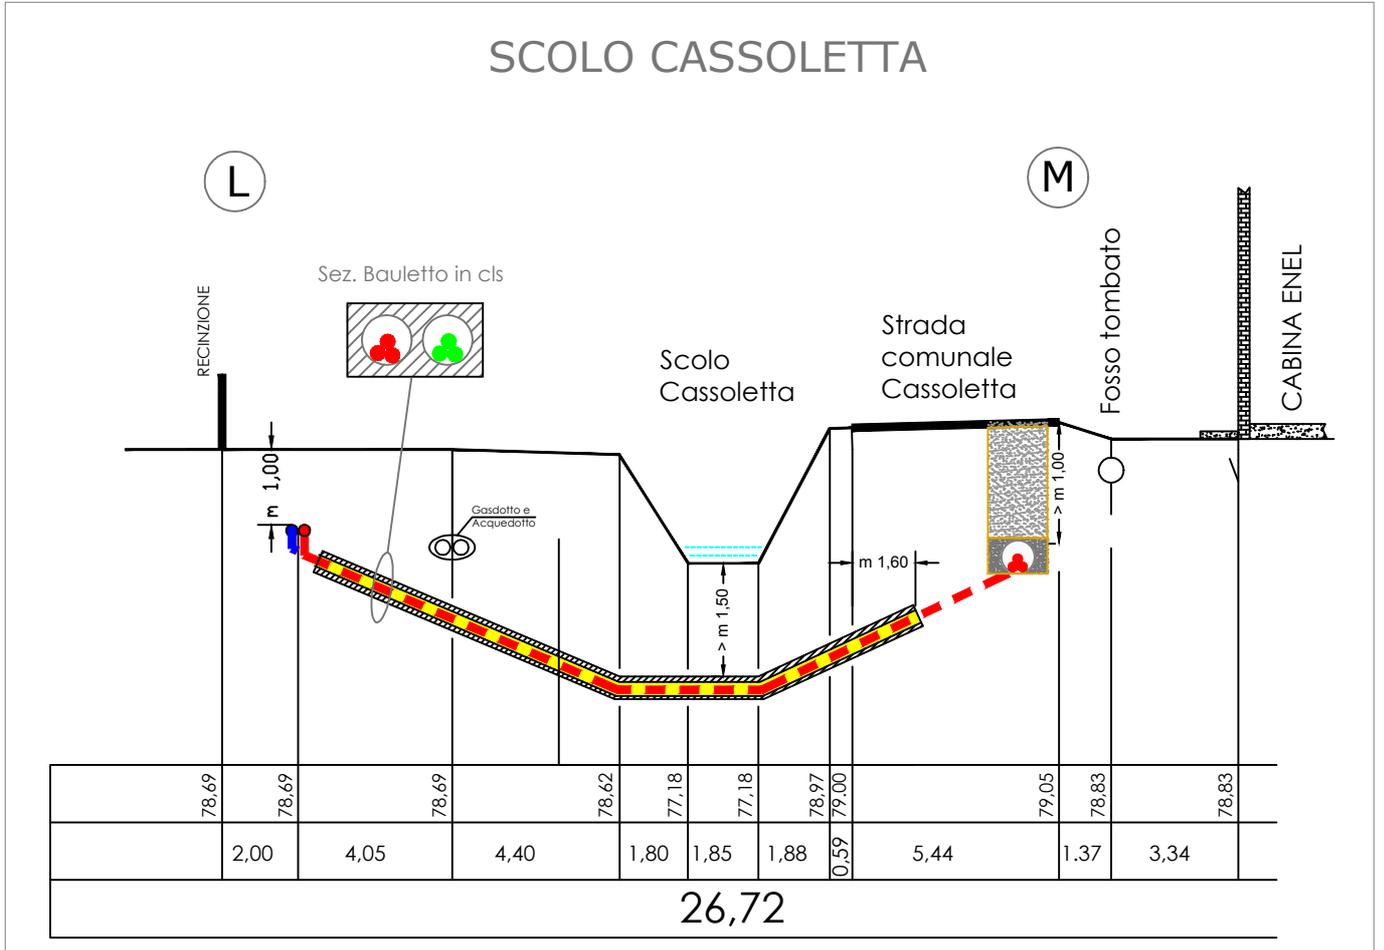


Comune di Anzola dell'Emilia Foglio 34 - Comune Valsamoggia sez. Crespellano 4 - Scala 1:2000

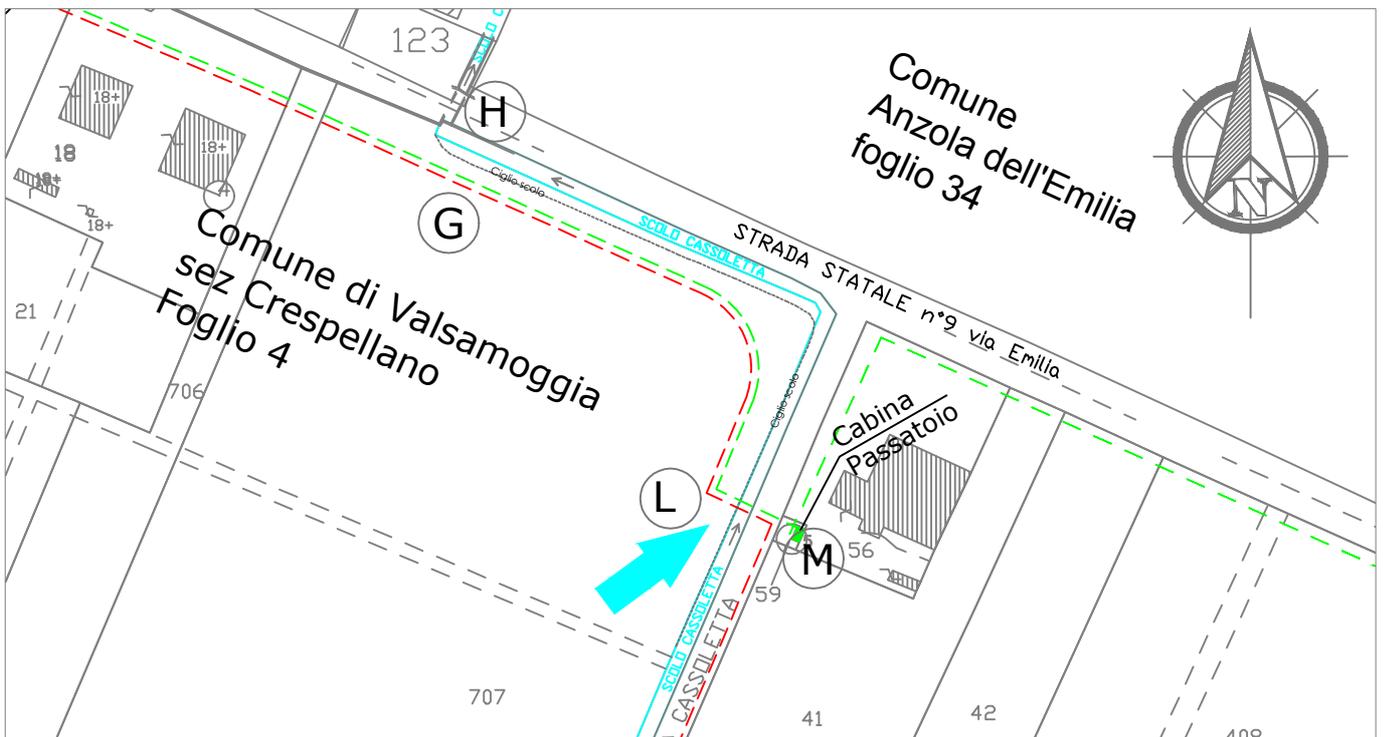

PROFILO	CONDUTTORI	PICCHETTO	TIPO DEL SOSTEGNO	ARMATURA DIS. N.	ATTACCO D.I. e S.I.	BLOCCO DI CALCESTRUZZO m <sup>2</sup>	SCALE
4	AI 1 cavi 3x1x185	G	/	---	/	/	Lunghezza 1 : 50
		H	/	---	/	/	Altezza 1 : 25

## PARALLELISMO SCOLO CASSOLETTA E VIA EMILIA TRATTO G-H

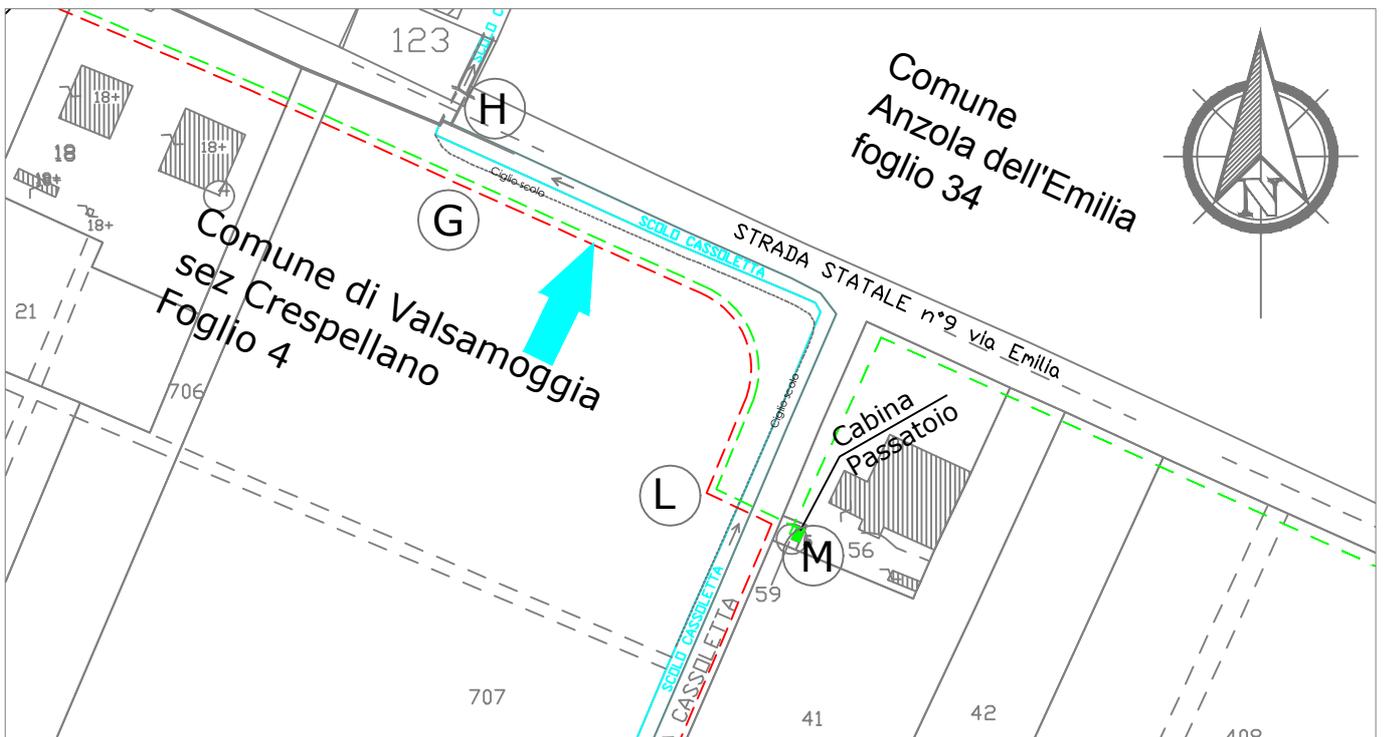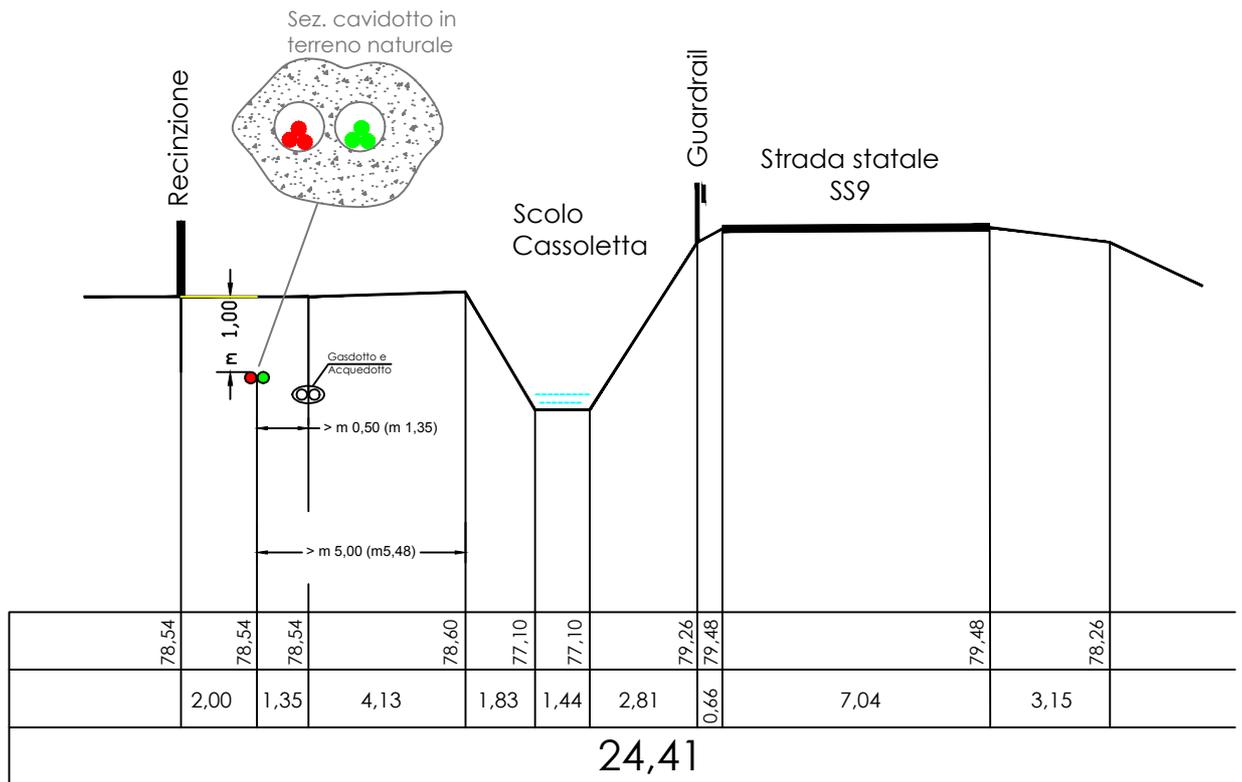

# CARATTERISTICHE TECNICHE

GLI ATTRAVERSAMENTI RAPPRESENTATI NEL DISEGNO  
AVRANNO LE SEGUENTI CARATTERISTICHE:

- PROGRESSIVA	Km	//		//		//		//	
	- PROFILO	1		2		3		4	
		- PICCHETTO	A	B	C	D	E	F	G
- TENSIONE	kV	15		15		15		15	
<b>SOSTEGNI</b>									
- CEMENTO (c.a.c.)	Tipo								
- FERRO	Tipo								
- FUORI TERRA	m								
- DAL CIGLIO SCARPATA	m								
- CAMPATA	m								
<b>CONDUTTORI</b>									
- MATERIALE		Alluminio		Alluminio		Alluminio		Alluminio	
- NUMERO		1x (3 x 1)		1x (3 x 1)		1x (3 x 1)		1x (3 x 1)	
- SEZIONE CADAUNO	mm <sup>2</sup>	185		185		185		185	
- DALLA SOMMITA' SCATOLATO C.A.	=>m	1,00		2,00		2,00		1,50	
- ISOLAMENTO		POLIETILENE RETICOLATO CON SOTTO GUAINA IN PVC O XLPE							

## NOTE

L'INTERFERENZA E' IN TUTTO RISPONDENTE ALLE DISPOSIZIONI DELLE VIGENTI LEGGI, IN PARTICOLARE PER QUANTO RIGUARDA I CALCOLI STATICI E SARA' REALIZZATA SECONDO LE REGOLE DELLA BUONA TECNICA.






PROFILO

CONDUTTORI

1

AI  
(3x1x185)

SEZIONE DI SCAVO A-A' (non in scala)

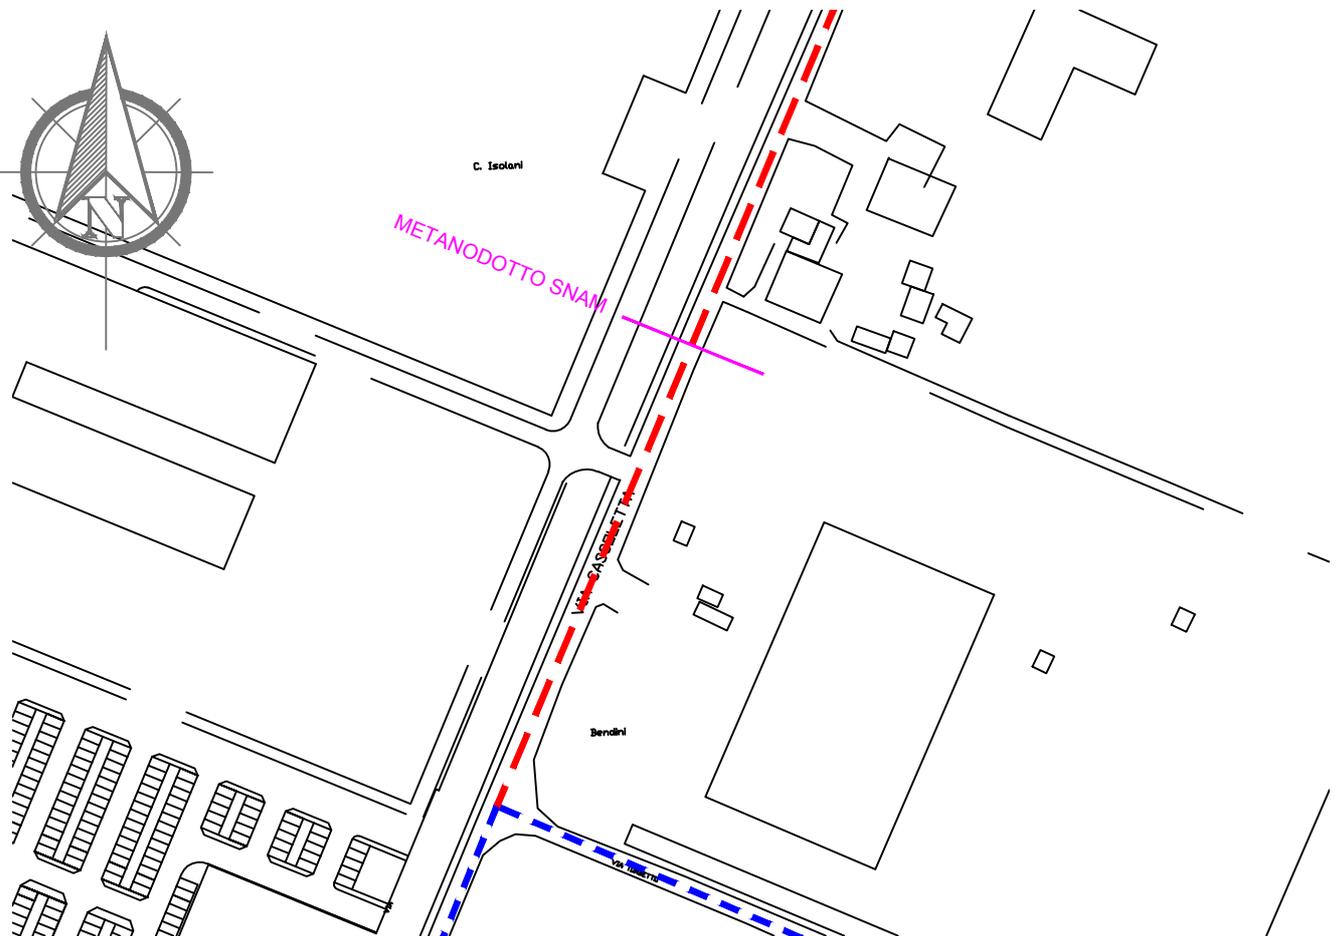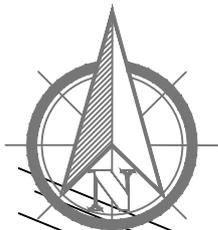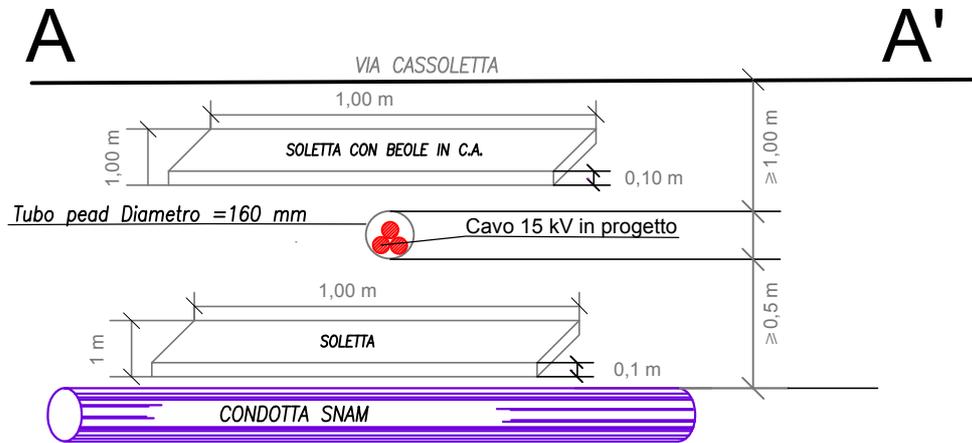

# CARATTERISTICHE TECNICHE

GLI ATTRAVERSAMENTI RAPPRESENTATI NEL DISEGNO  
AVRANNO LE SEGUENTI CARATTERISTICHE:

- PROGRESSIVA	Km.			
- PROFILO	n.	1		
- SEZIONE		A	A'	
<hr/>				
- TENSIONE	kV	15		
<b>SOSTEGNI</b>				
- CEMENTO (c.a.c.)	Tipo			
- FERRO	Tipo			
- FUORI TERRA	m			
- DAL CIGLIO SCARPATA	m			
- CAMPATA	m			
<b>CONDUTTORI</b>				
- MATERIALE		Alluminio		
- NUMERO		3		
- SEZIONE CADAUNO	mm <sup>2</sup>	185		
- DAL PIANO STRADALE	=>m			
- ISOLAMENTO		POLIETILENE RETICOLATO CON SOTTO GUAINA IN PVC		

## NOTE

L'INTERFERENZA E' IN TUTTO RISPONDENTE ALLE DISPOSIZIONI DELLE  
VIGENTI LEGGI, IN PARTICOLARE PER QUANTO RIGUARDA I CALCOLI STATICI  
E SARA' REALIZZATA SECONDO LE REGOLE DELLA BUONA TECNICA.



SAC BOLOGNA  
Unità Autorizzazioni Ambientali  
Rif.: Stagni Stefano  
Tel.: 051/6598483  
Mail: sstagni@arpae.it

Bologna, 26/09/2017

**Pratica SINADOC n. 17308/2017**

**Al Comune di Anzola dell'Emilia**  
[comune.anzoladellemilia@cert.provincia.bo.it](mailto:comune.anzoladellemilia@cert.provincia.bo.it)

**Al Comune di Valsamoggia**  
[comune.valsamoggia@cert.provincia.bo.it](mailto:comune.valsamoggia@cert.provincia.bo.it)

**Alla Soprintendenza Archeologia Belle Arti e Paesaggio**  
[mbac-sabap-bo@mailcert.beniculturali.it](mailto:mbac-sabap-bo@mailcert.beniculturali.it)

**All' Aeronautica Militare Italiana  
COMANDO 1° REGIONE AEREA**  
Reparto Territorio e Patrimonio  
Ufficio Servitù militari  
20129 MILANO  
[aeroregione1@postacert.difesa.it](mailto:aeroregione1@postacert.difesa.it)

**Al Comando Militare Esercito  
"Emilia Romagna"**  
[cdo\\_rfc\\_emilia\\_rom@postacert.difesa.it](mailto:cdo_rfc_emilia_rom@postacert.difesa.it)

**Al Consorzio della Bonifica Renana**  
[bonificarenana@pec.it](mailto:bonificarenana@pec.it)

**All' ANAS**  
Compartimento Viabilità Emilia Romagna  
Viale Masini 8  
BOLOGNA  
[anas.emiliaromagna@postecert.stradeanas.it](mailto:anas.emiliaromagna@postecert.stradeanas.it)

**A SNAM RETE GAS**  
Distretto Centro Orientale  
[distrettoceor@pec.snamretegas.it](mailto:distrettoceor@pec.snamretegas.it)

**Alla Città Metropolitana di Bologna**  
Area Pianificazione Territoriale –  
**Servizio Pianificazione Territoriale**  
[cm.bo@cert.cittametropolitana.bo.it](mailto:cm.bo@cert.cittametropolitana.bo.it)

**Alla AUSL di Bologna**  
[protocollo@pec.ausl.bologna.it](mailto:protocollo@pec.ausl.bologna.it)

**A ARPAE Sez.ne Prov.le di Bologna**  
Servizio Sistemi Ambientali  
BOLOGNA

**e p.c. A E-distribuzione s.p.a.**  
[e-distribuzione@pec.e-distribuzione.it](mailto:e-distribuzione@pec.e-distribuzione.it)

**Oggetto: Procedimento Amministrativo** per il rilascio alla società E-distribuzione s.p.a. dell'autorizzazione alla costruzione e all'esercizio - ai sensi della L.R. 10/93 e s.m.i. - della seguente opera elettrica: Linea elettrica 15 kV in cavo sotterraneo per il potenziamento dell'area produttiva industriale sita in località Querce-Osteria Nuova nei Comuni di Anzola dell'Emilia e Valsamoggia – **Rif. E-dis 3572/1915.**  
**Conferenza di servizi decisoria art. 14 comma 2 L. 241/90 e s.m.i., in forma semplificata, modalità asincrona – Comunicazione esito.**

### Premesso

- che E-distribuzione s.p.a. ha presentato ad ARPAE – Struttura Autorizzazioni e Concessioni (di seguito SAC) di Bologna istanza<sup>1</sup> per il rilascio - ai sensi della L.R. 10/1993 e s.m.i. - dell'autorizzazione alla costruzione e all'esercizio dell'opera elettrica indicata in oggetto (Rif. E-dis 3572/1915) per la quale non ha chiesto la dichiarazione di pubblica utilità, in quanto è già in possesso delle servitù, regolarmente registrate, con le proprietà private;
- che a seguito della richiesta di regolarizzazione dell'istanza inviata da ARPAE - SAC<sup>2</sup>, E-distribuzione s.p.a. ha presentato gli elaborati richiesti, acquisiti con PGB0 14305/2017 del 21/6/2017 e PGB0 14421/2017 del 22/6/2017, pertanto è stato dato avvio al procedimento amministrativo<sup>3</sup>;
- che l'intervento non è previsto negli strumenti urbanistici dei Comuni di Anzola dell'Emilia e Valsamoggia, pertanto l'autorizzazione comporta variante<sup>4</sup> agli stessi per l'individuazione dell'infrastruttura e della Dpa - Distanza di Prima Approssimazione (ex fascia di rispetto);
- che nell'ambito del procedimento devono essere acquisiti i pareri, nulla osta e assensi dei seguenti Enti:
  - Comune di Anzola dell'Emilia;
  - Comune di Valsamoggia;
  - Soprintendenza Archeologia Belle Arti e Paesaggio (nulla osta archeologico);
  - Aeronautica Militare;
  - Comando Militare Esercito Emilia Romagna;
  - Consorzio della Bonifica Renana (interferenza con Scolo Garofalo, Scolo Marciapesce, Scolo Canale Sant'Almaso, Scolo Cassoletta);
  - SNAM Rete Gas (interferenza con condotta gas);
  - ANAS (interferenza con SS9);
  - Città metropolitana di Bologna (parere di compatibilità con il PTCP);
- che i Comuni di Anzola dell'Emilia e di Valsamoggia devono, inoltre, esprimere<sup>5</sup> le valutazioni in merito alla proposta di variante urbanistica con Deliberazione dei rispettivi Consigli Comunali;
- che ARPAE – Servizio Sistemi Ambientali di Bologna, deve esprimere le valutazioni in merito ai livelli di esposizione ai campi elettromagnetici<sup>6</sup>, che prevedono un parere integrato con AUSL;
- che ARPAE – Sac di Bologna - Unità Pianificazione Ambientale, deve rilasciare il nulla osta minerario;

<sup>1</sup> Acquisita con PGB0 N. 13167/2017 del 09/06/2017 (pratica Sinadoc 17308/2017).

<sup>2</sup> Con PGB0 n. 13914/2017 del 16/06/2017.

<sup>3</sup> Con PGB0 n. 14669/2017 del 26/6/2017.

<sup>4</sup> Ai sensi dell'art. 2-bis, comma 3, della L.R. 10/93 e dell'art. 52 quater del DPR 327/2001 e s.m.i..

<sup>5</sup> Come previsto dall'art. 3 comma 4 della L.R. 10/93 e s.m.i.

<sup>6</sup> Ai sensi dell'art. 4 della L.R. 10/93 e s.m.i.

- che per l'acquisizione dei pareri, intese, concerti, nulla osta o altri atti di assenso comunque denominati, ARPAE – SAC di Bologna con PGBO n. 14675/2017 del 26/06/2017 ha indetto<sup>7</sup> la Conferenza di Servizi decisoria, ai sensi dell'art. 14 comma 2 della L. 241/90 e s.m.i., in forma semplificata ed in modalità asincrona<sup>8</sup>, e ha trasmesso agli Enti coinvolti gli elaborati di progetto;
- che l'avviso di deposito è stato pubblicato<sup>9</sup> in data 12/07/2017 nel BURERT n. 198, sul quotidiano "Il Resto del Carlino" e all'Albo Pretorio dei Comuni di Anzola e Valsamoggia (per 40 giorni consecutivi);
- che al termine ultimo per la presentazione delle osservazioni da parte degli aventi diritto, scaduto il 21/08/2017, non sono pervenute osservazioni<sup>10</sup>;

### Tutto ciò premesso, si dà atto di quanto segue

1. Entro il termine perentorio di 15 giorni dalla comunicazione di indizione della conferenza di servizi per la richiesta di integrazioni da parte delle amministrazioni coinvolte, non sono pervenute richieste di integrazioni.
2. Il termine perentorio entro il quale le amministrazioni coinvolte dovevano rendere le proprie determinazioni, fissato in 90 giorni dalla comunicazione di indizione della conferenza di servizi, è scaduto il 25/09/2017.

Alla suddetta data sono pervenute da parte degli Enti coinvolti le seguenti determinazioni, che verranno riportate in dettaglio in autorizzazione:

- ANAS s.p.a., parere favorevole **con prescrizioni** prot. 376428 del 19/07/2017, in atti con PGBO 17080/2017 del 20/07/2017;
- Aeronautica Militare nulla osta Prot. 11251/2017 del 11/07/2017, in atti con PGBO n. 17360/2017 del 24/07/2017<sup>11</sup>;
- Comando Militare Esercito E.R. nulla osta n. 165-17 del 26/07/2017 in atti con PGBO n. 17534/2017 del 26/07/2017;
- Città metropolitana di Bologna – Servizio Pianificazione del territorio, parere di conformità con il Piano Territoriale di Coordinamento Provinciale (PTCP) Prot. 46766 del 26/07/2017 in atti con PGBO n. 17602/2017 del 26/07/2017;
- Comune di Anzola, parere favorevole prot. 16876/2017 del 26/07/2017, in atti con PGBO n. 17618/2017 del 26/07/2017;
- SNAM Rete Gas spa, parere favorevole **con prescrizioni** prot.694 del 07/08/2017, in atti con PGBO n. 18864/2017 del 09/08/2017;
- Comune di Valsamoggia, parere favorevole espresso con DGC n. 117 del 1/8/2017 trasmessa con nota del 14/8/2017 in atti con PGBO n. 19265/2017 del 14/8/2017.
- Soprintendenza Archeologia, Belle Arti e Paesaggio per la città metropolitana di Bologna e le province di Modena, Reggio Emilia e Ferrara, nulla osta archeologico **con prescrizioni** Prot n. 15653 del 07/07/2017 in atti con PGBO n. 21238/2017 del 13/09/2017<sup>12</sup>;

Entro il termine, inoltre, ARPAE ha espresso:

- nulla osta Minerario PGBO n. 14080/2017 del 20/06/2017;

<sup>7</sup> Come previsto dall'art. 3 della L.R. 10/93 s.m.i. e dall'art. 52-quater del DPR 327/2001 e s.m.i.

<sup>8</sup> Ai sensi dell'art. 14bis della L. 241/90 e s.m.i.

<sup>9</sup> Ai sensi dell'art. 3 comma 6 della L.R. 10/93, il procedimento autorizzatorio dovrà concludersi entro 180 giorni dalla pubblicazione dell'avviso di deposito nel BURERT.

<sup>10</sup> Comunicazione di fine deposito PGBO n. 19732/2017 del 23/8/2017.

<sup>11</sup> Trasmesso da E-Distribuzione.

<sup>12</sup> Trasmesso da E-Distribuzione.

- valutazioni tecniche del Servizio Sistemi Ambientali **con prescrizioni**, trasmesse con PGBO n. 20611/2017 del 05/09/2017, che allega il parere sanitario dei Dipartimenti di Sanità Pubblica dell'Azienda USL di Bologna competenti per territorio<sup>13</sup>;
- 3. Non è pervenuto il nulla osta del Consorzio della Bonifica Renana, pertanto, ai sensi dell'art. 14-bis comma 4 della L. 241/90, la mancata comunicazione entro il termine equivale ad assenso senza condizioni.
- 4. I Comuni di Anzola dell'Emilia e Valsamoggia devono trasmettere le rispettive Deliberazioni di Consiglio Comunale per l'espressione del parere in merito alla variante urbanistica<sup>14</sup> ai sensi dell'art. 3 comma 4 della L.R. 10/93 e s.m.i. e dell'art. 52-quater del D.P.R. 327/2001 e s.m.i., a tal fine la presente determinazione conclusiva ha valore di schema di provvedimento ai sensi dell'art.17bis della L. 241/90 e s.m.i. ai fini della decorrenza dei termini di trenta giorni di cui ai commi 1 e 2 del suddetto articolo.

Per le motivazioni sopra richiamate, si determina la  
**conclusione positiva della Conferenza di Servizi**

indetta in forma semplificata e in modalità asincrona, ai sensi dell'art. 14-bis della L. 241/90 e s.m.i., che sostituisce ad ogni effetto tutti gli atti di assenso, comunque denominati, di competenza delle amministrazioni interessate, necessari ai fini del rilascio dell'autorizzazione.

Il nulla-osta del Consorzio della Bonifica Renana (per quanto riguarda il tracciato), si intende acquisito ai sensi dell'art. 14-bis comma 4 della L. 241/90 e s.m.i..

Il rilascio dell'autorizzazione avverrà a seguito del ricevimento delle Deliberazioni dei Consigli Comunali di Anzola e Valsamoggia, che si esprimono in merito alla variante urbanistica ai sensi dell'art. 3 comma 4 della L.R. 10/93 e s.m.i. e dell'art. 52-quater del D.P.R. 327/2001 e s.m.i., nei termini previsti dall'art. 17Bis comma 1 della L. 241/90 e s.m.i..

**Per quanto sopra descritto**

**Non si rende, pertanto, necessario lo svolgimento della riunione della Conferenza di servizi in modalità sincrona.**

**L'autorizzazione alla costruzione e all'esercizio dell'impianto, che verrà rilasciata ai sensi della L.R. 10/93 e s.m.i., riporterà le risultanze della presente Conferenza di Servizi, con il dettaglio delle prescrizioni.**

I pareri riportati sono consultabili<sup>15</sup> al seguente indirizzo:

<https://drive.google.com/drive/folders/0B0orYd4gENS6NkNpcHhreTRNOG8?usp=sharing>

Distinti saluti.

IL FUNZIONARIO  
P.O. Autorizzazioni e Valutazioni  
**Stefano Stagni**  
(lettera firmata digitalmente)<sup>16</sup>

Referenti:

Unità Energia ed emissioni atmosferiche

Responsabile del Procedimento Antonella Pizziconi tel: 051.659.8785 – e-mail: apizziconi@arpae.it

Livia Sonzio tel: 051.659.9235 – e-mail: lsonzio@arpae.it

<sup>13</sup> Distretto di Montagna - Prot. n. 95891 del 9/8/2017 in atti con PGBO 18950/2017 del 9/8/2017, e Distretto di Pianura - Prot. n.98255 del 18/8/2017 in atti con PGBO 19502/2017 del 21/08/2017.

<sup>14</sup> Richieste con nota PGBO n. 16419/2017 del 13/7/2017.

<sup>15</sup> Fino alla conclusione del procedimento amministrativo.

<sup>16</sup> Documento prodotto e conservato in originale informatico e firmato digitalmente ai sensi dell'art.20 del "Codice dell'Amministrazione Digitale".

**COMUNE DI ANZOLA DELL'EMILIA**  
**PROVINCIA DI BOLOGNA**

**DELIBERAZIONE DEL CONSIGLIO COMUNALE**

Numero Delibera **70** del **28/09/2017**

**AREA TECNICA**

---

OGGETTO

**LINEA ELETTRICA A 15 KV IN CAVO SOTTERRANEO PER IL POTENZIAMENTO DELL'AREA PRODUTTIVA INDUSTRIALE IN LOCALITÀ QUERCE – OSTERIA NUOVA, NEI COMUNI DI ANZOLA DELL'EMILIA E VALSAMOGGIA.**

---

*PARERI DI CUI ALL' ART. 49 DEL DECRETO LEGISLATIVO 18.08.2000 N. 267*

IL DIRETTORE DELL'AREA INTERESSATA	Per quanto concerne la REGOLARITA' TECNICA esprime parere: <b>FAVOREVOLE</b>  <p style="text-align: right;">IL DIRETTORE AREA TECNICA</p> Data 26/09/2017 <p style="text-align: right;">ANSALONI ALDO</p>
IL DIRETTORE AREA ECONOMICO / FINANZIARIA E CONTROLLO	Per quanto concerne la REGOLARITA' CONTABILE esprime parere:  Data

**DELIBERAZIONE DEL CONSIGLIO COMUNALE NR. 70 DEL 28/09/2017**

Letto, approvato e sottoscritto.

IL PRESIDENTE  
MADDALONI CARMINE

IL VICE SEGRETARIO  
SAGGINI PATRIZIA

ANZOLA DELL'EMILIA, Lì 05/10/2017