


VARIAZIONE PER PERMESSO DI COSTRUIRE


schema A

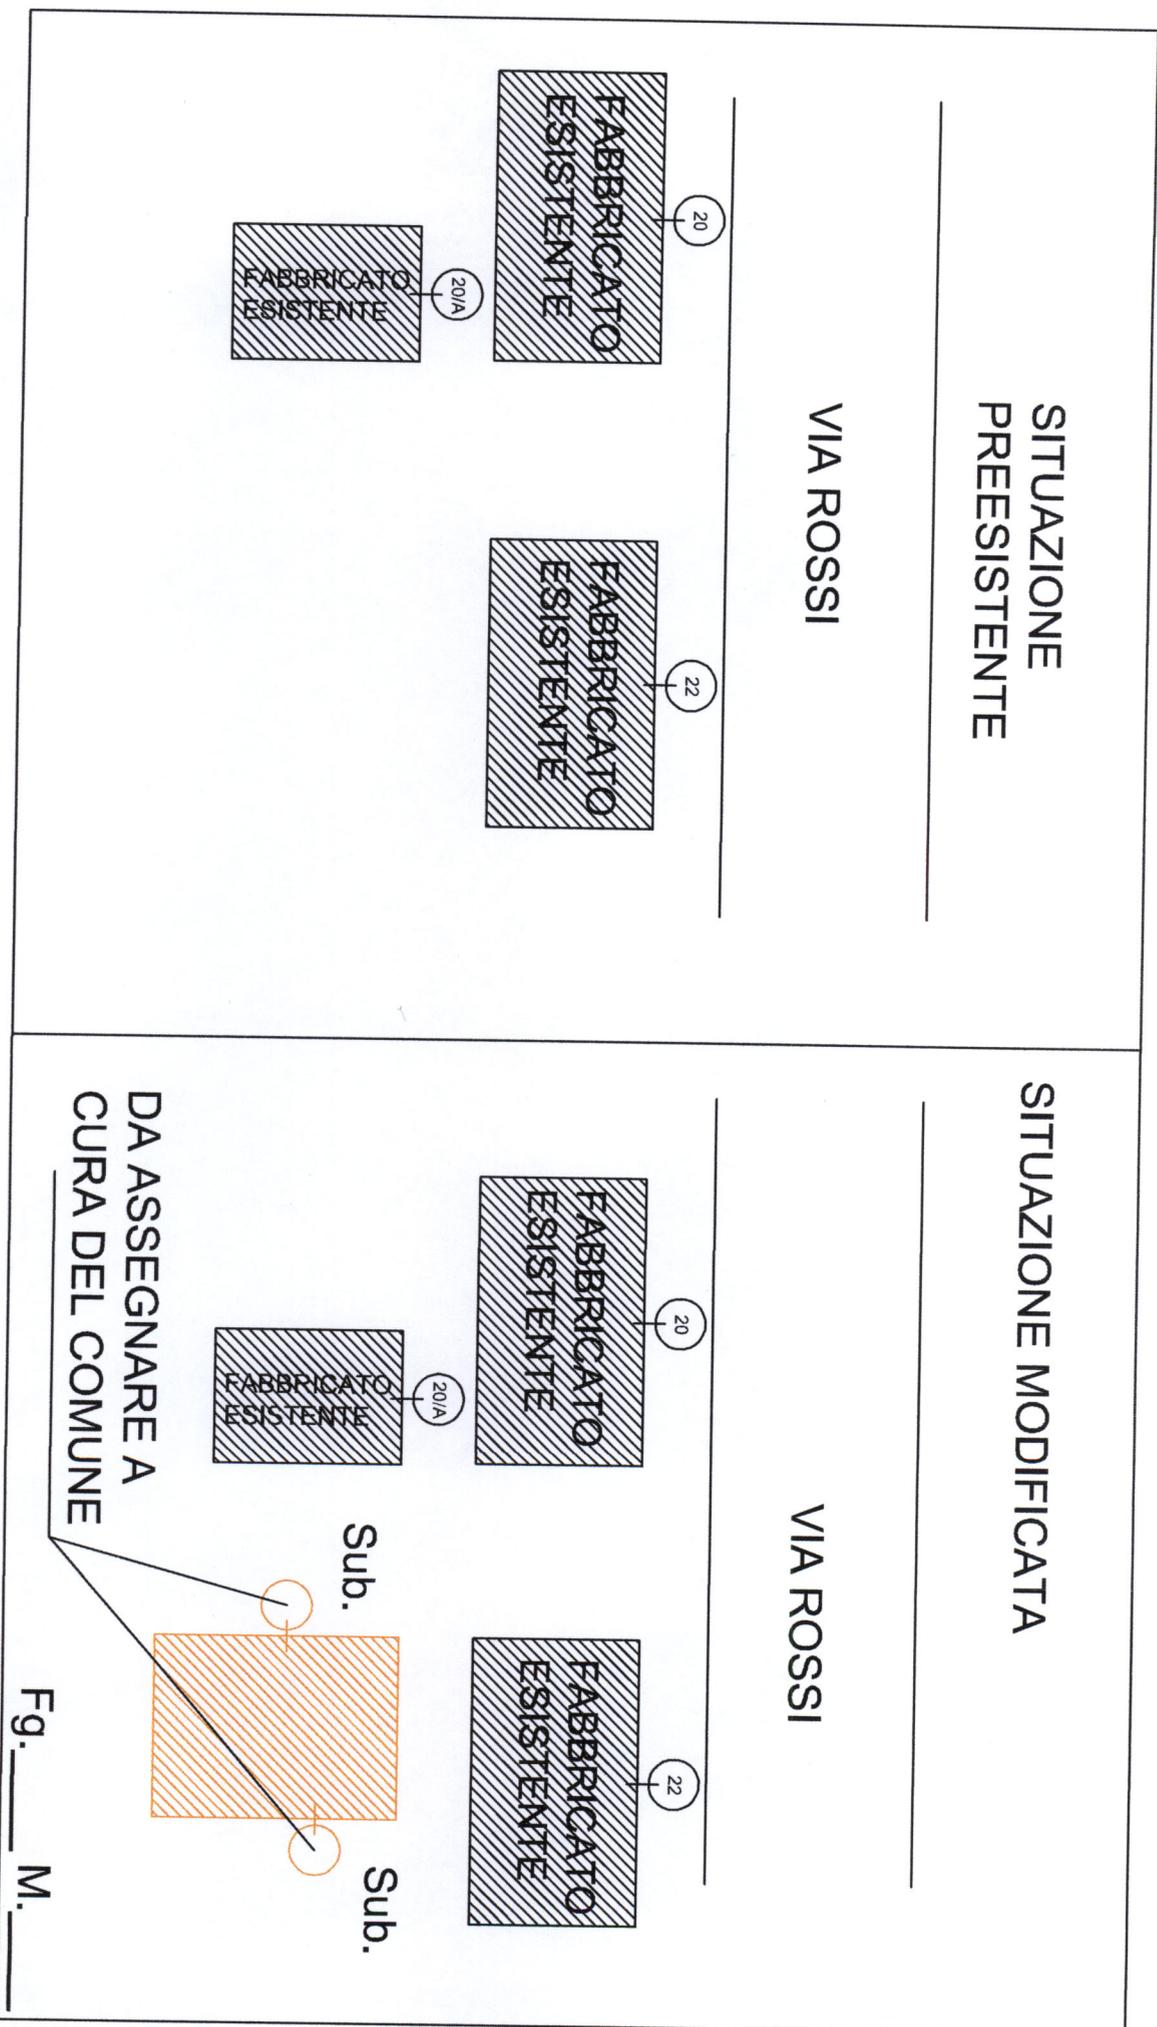

INDICAZIONI CIVICI ESISTENTI _____

INDIVIDUAZIONE NUOVO CIVICO A CURA DEL COMUNE _____

VARIAZIONE PER PERMESSO DI COSTRUIRE schema B

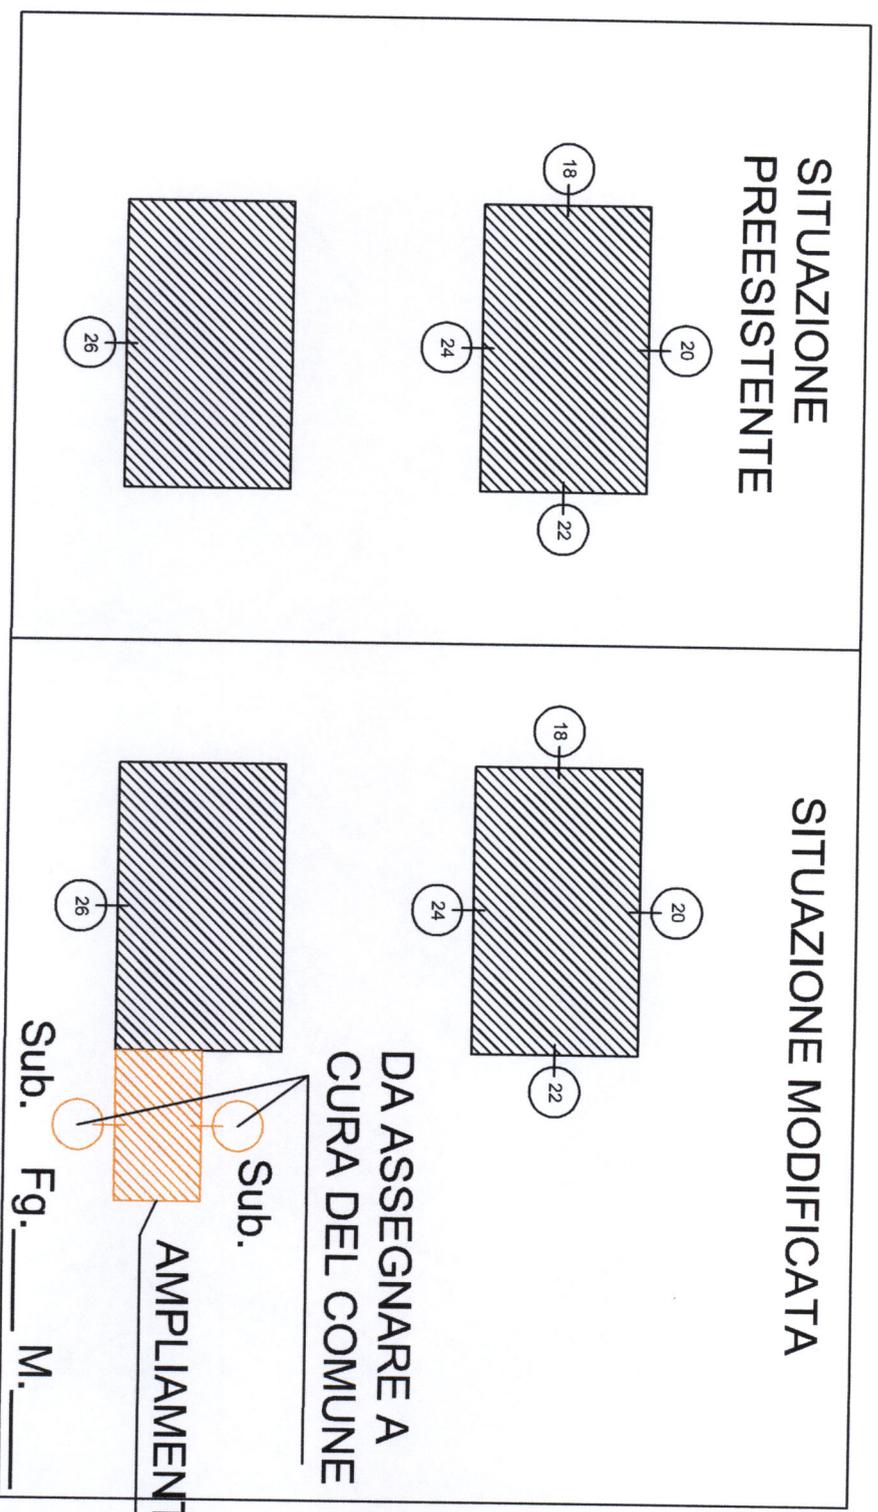


INDICAZIONI CIVICI ESISTENTI _____

INDIVIDUAZIONE NUOVO CIVICO A CURA DEL COMUNE _____

MODIFICA NUMERAZIONE DA 2 CIVICI AD UN CIVICO UNICO IN SEGUITO
A TITOLO EDILIZIO TIPO DIA O CIA

schema C

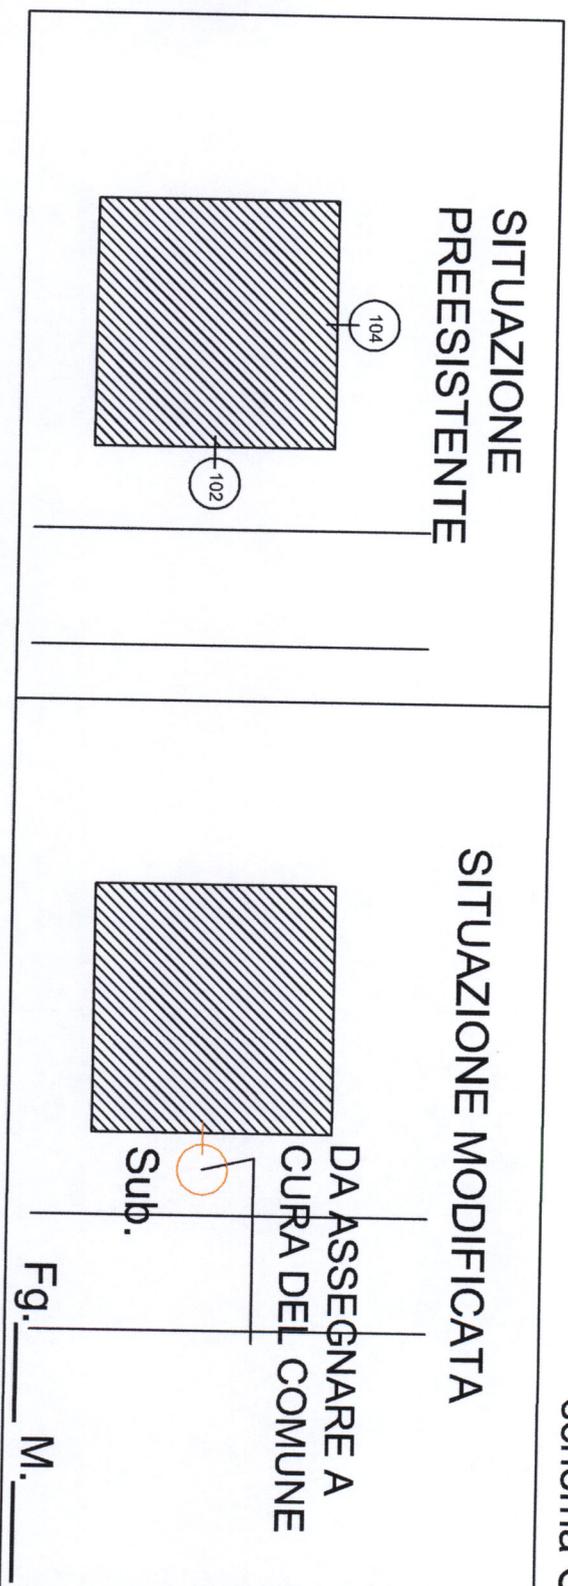


INDICAZIONI CIVICI ESISTENTI _____

INDIVIDUAZIONE NUOVO CIVICO A CURA DEL COMUNE _____

RICHIESTA NUOVO CIVICO IN ANGOLO TRA DUE VIE A SEGUITO DI
TITOLO EDILIZIO TIPO DIA

schema D

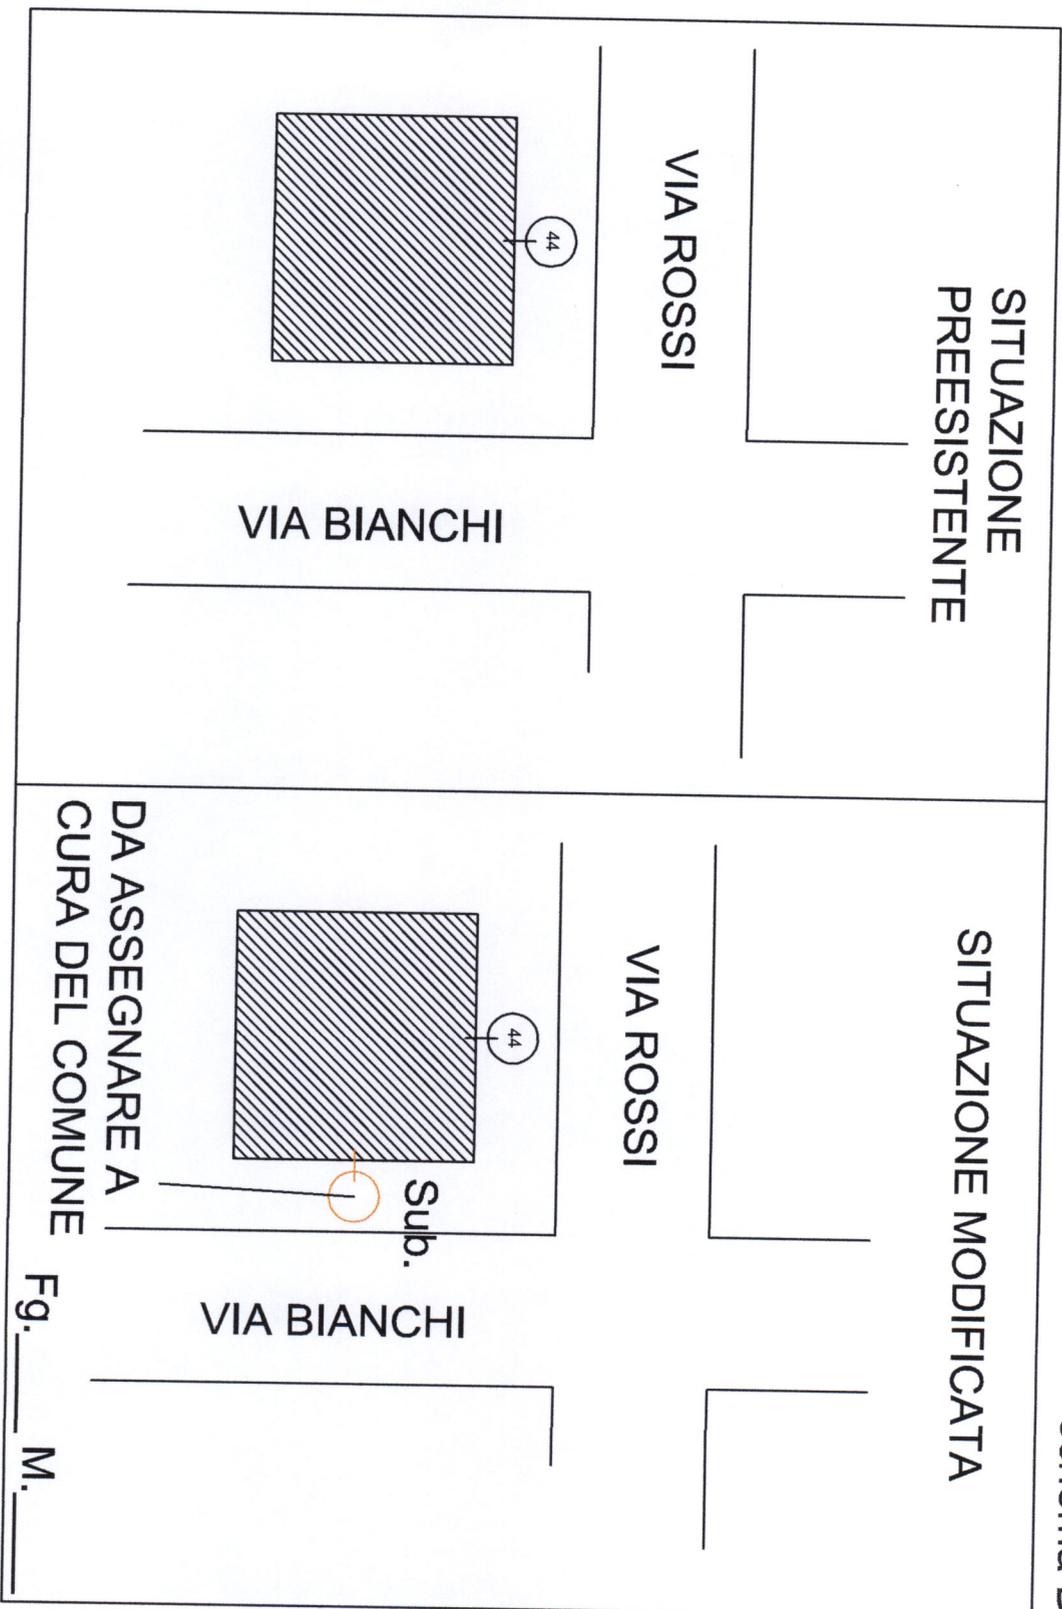


INDICAZIONI CIVICI ESISTENTI _____

INDIVIDUAZIONE NUOVO CIVICO A CURA DEL COMUNE _____


ASSEGNAZIONE NUMERO DI INTERNO

schema E

esempio 1

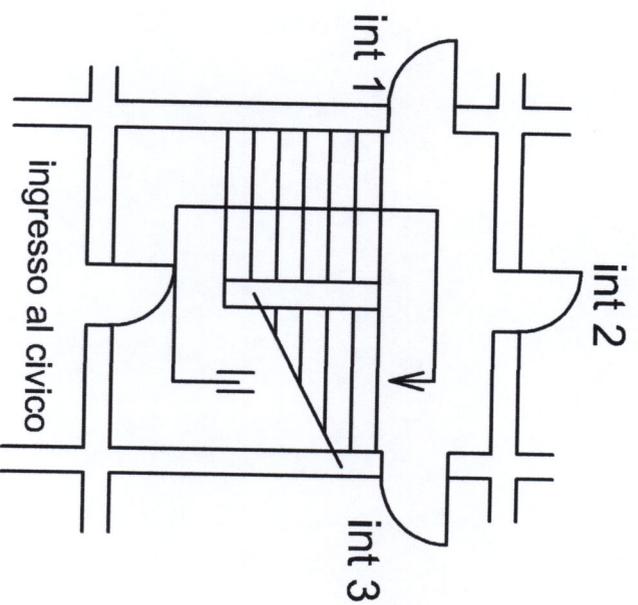

esempio 2

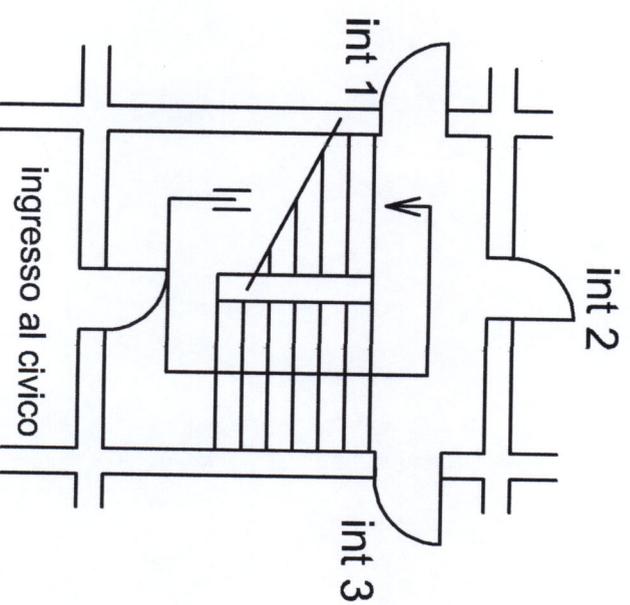

Il " numero di interno " identifica l'unità immobiliare attraverso la progressione numerica del piano terra ai piani superiori dell'edificio, procedendo dalla prima unità immobiliare posta sulla sinistra in senso orario, a prescindere dal senso di salita della rampa di scale.