

DELIBERAZIONE DELLA GIUNTA COMUNALE



COMUNE DI ANZOLA DELL'EMILIA
PROVINCIA DI BOLOGNA

APPROVAZIONE PROGETTO DEFINITIVO PER LA REALIZZAZIONE DELLE AREE DI SOSTA IN VIA MATTEOTTI - LOCALITA' LAVINO DI MEZZO.

Nr. Progr. **155**
Data **04/09/2012**
Seduta NR. **33**
Titolo **6**
Classe **7**
Sottoclasse **0**

L'anno *DUEMILADODICI* questo giorno *QUATTRO* del mese di *SETTEMBRE* alle ore 15:30 convocata con le prescritte modalità, nella Sede Municipale si è riunita la Giunta Comunale.

Fatto l'appello nominale risultano:

<i>Cognome e Nome</i>	<i>Carica</i>	<i>Presente</i>
ROPA LORIS	SINDACO	S
LAZZARI MASSIMILIANO	VICE SINDACO	S
CASTELLUCCI CARLO	ASSESSORE	S
COCCHI MIRNA	ASSESSORE	N
MANFREDINI SILVIA	ASSESSORE	S
MONARI CARLO	ASSESSORE	S
<i>Totale Presenti: 5</i>		<i>Totali Assenti: 1</i>

Assenti giustificati i signori:

COCCHI MIRNA

Partecipa il SEGRETARIO GENERALE del Comune, CICCIA ANNA ROSA.

Il Sig. ROPA LORIS in qualità di SINDACO assume la presidenza e, constatata la legalità della adunanza, dichiara aperta la seduta invitando la Giunta a deliberare sull'oggetto sopra indicato.

OGGETTO:

APPROVAZIONE PROGETTO DEFINITIVO PER LA REALIZZAZIONE DELLE AREE DI SOSTA IN VIA MATTEOTTI - LOCALITA' LAVINO DI MEZZO.

LA GIUNTA COMUNALE

Premesso che l'Amministrazione Comunale pone i temi legati alla viabilità e alle problematiche ad essa connesse, tra gli obiettivi di mandato, conciliando le esigenze e gli interessi di tutti i cittadini;

Dato atto che in Via Matteotti a Lavino di Mezzo è necessario intervenire sul tema della segnaletica stradale per razionalizzare e riordinare gli spazi di sosta, individuando i posti auto ed i posti per motocicli da apposita segnaletica stradale;

Preso atto:

- che l'Ufficio Tecnico comunale ha redatto il progetto esecutivo per la realizzazione delle aree di sosta in Via Matteotti località Lavino di Mezzo;
- del parere favorevole con prescrizioni del Comando di Polizia Municipale di Terred'Acqua pervenuto in data 20.08.2011;
- che, l'importo complessivo delle opere per la realizzazione delle aree di sosta in Via Matteotti località Lavino di Mezzo trova copertura finanziaria all'interno dell'appalto complessivo della segnaletica stradale;

Considerato che l'elaborato tecnico risponde alle finalità da conseguire ed è pertanto meritevole di approvazione;

Dato atto che quanto sopra verrà realizzato utilizzando le risorse disponibili sul Capitolo 81232, articolo 187, anno 2012 - "Prestazioni diverse per la disciplina del traffico - segnaletica orizzontale - viabilità", per una spesa presunta ammontante a € 10.000,00, IVA inclusa;

Dato atto che, in applicazione dell'art. 49 del Decreto Legislativo 18.08.2000 n. 267, è stato acquisito:

- a) il parere favorevole espresso dal Direttore dell'Area Tecnica in ordine alla regolarità tecnica;
- b) il parere favorevole espresso dal Direttore dell'Area Economico/Finanziaria e Controllo in ordine alla regolarità contabile;

Con voti unanimi resi nei modi di legge

DELIBERA

- 1) Di approvare il Progetto esecutivo per la realizzazione delle aree di sosta in Via Matteotti località Lavino di Mezzo, redatto dall'Ufficio Tecnico comunale costituito da un unico elaborato, allegato alla presente deliberazione per formarne parte integrante e sostanziale, che il medesimo risponde alle finalità da conseguire ed è stato redatto nel rispetto di tutte le norme tecniche e legislative vigenti in materia;
- 2) Di dare atto che l'opera è finanziata con risorse disponibili sul Capitolo 81232, articolo 187, anno 2012 - "Prestazioni diverse per la disciplina del traffico - segnaletica orizzontale - viabilità", per una spesa presunta ammontante a € 10.000,00, IVA inclusa;
- 3) Di dare atto che, ai sensi dell'art. 200 - comma 1 - e dell'art. 183 - comma 7 - del Decreto Legislativo n. 267/2000, l'intervento in oggetto non comporta oneri gestionali aggiuntivi;

Con separata ed unanime votazione si dichiara immediatamente eseguibile la presente deliberazione, ai sensi dell'art. 134 - 4° comma - del Decreto Legislativo 18.08.2000 n. 267.



Comune di Anzola dell'Emilia

**Progetto per la realizzazione delle
aree di sosta in via Matteotti
località Lavino di Mezzo**

Oggetto tavola

Planimetria

Scala


1:500

Data



TAV. UNICA

Planimetria dell'area interessata

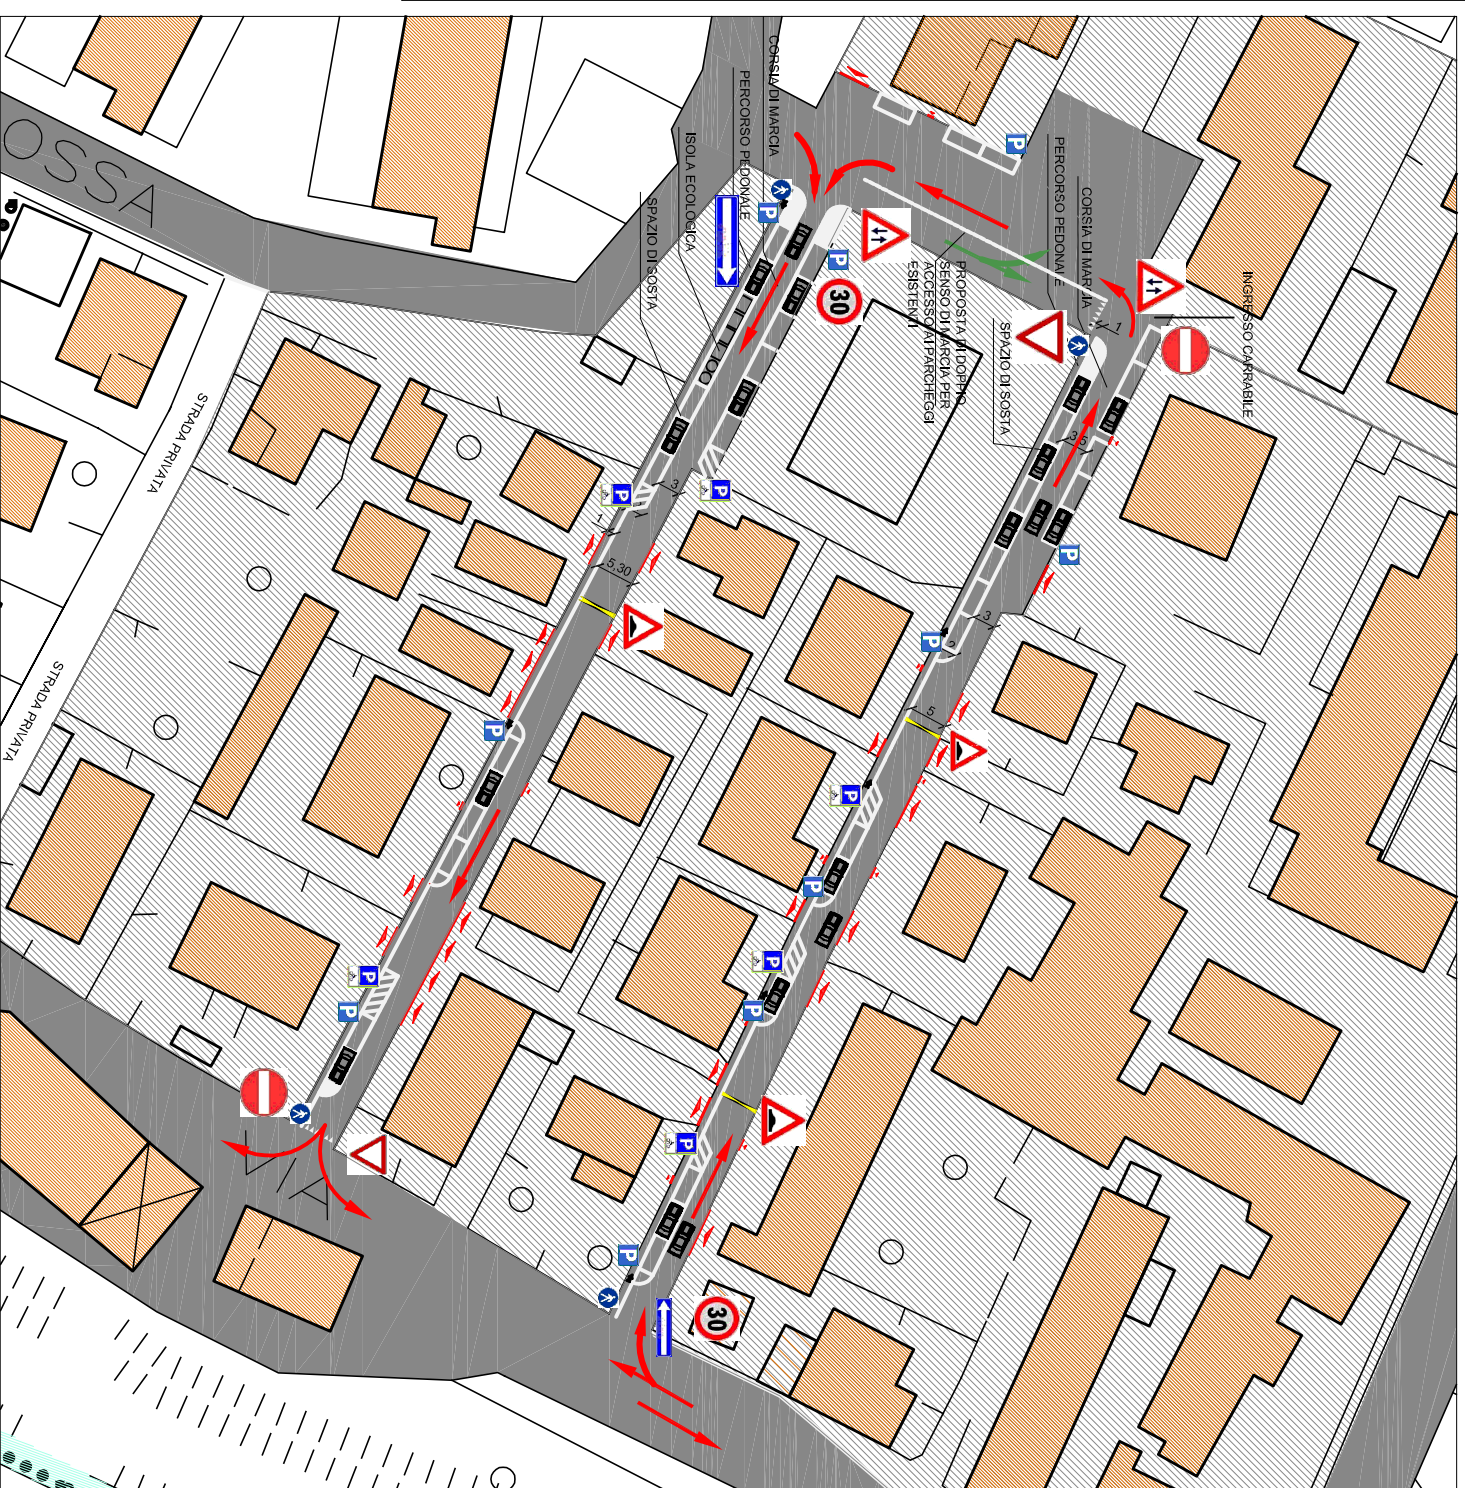


scala 1:500



Simulazioni dell'intervento



Sezione tipo scala 1:200

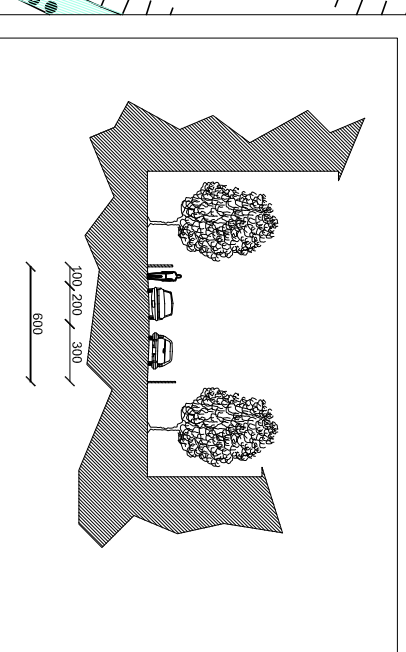

COMUNE DI ANZOLA DELL'EMILIA

PROVINCIA DI BOLOGNA

DELIBERAZIONE DELLA GIUNTA COMUNALE

Numero Delibera **155** del **04/09/2012**

AREA TECNICA

OGGETTO

APPROVAZIONE PROGETTO DEFINITIVO PER LA REALIZZAZIONE DELLE AREE DI SOSTA IN VIA MATTEOTTI - LOCALITA' LAVINO DI MEZZO.

PARERI DI CUI ALL' ART. 49 DEL DECRETO LEGISLATIVO 18.08.2000 N. 267

<p>IL DIRETTORE DELL'AREA INTERESSATA</p>	<p>Per quanto concerne la REGOLARITA' TECNICA esprime parere: FAVOREVOLE</p> <p>IL DIRETTORE AREA TECNICA</p> <p>Data 28/08/2012</p> <p>FORNALE' DAVIDE</p>
<p>IL DIRETTORE AREA ECONOMICO / FINANZIARIA E CONTROLLO</p>	<p>Per quanto concerne la REGOLARITA' CONTABILE esprime parere: FAVOREVOLE</p> <p>IL DIRETTORE AREA ECONOMICO/FINANZIARIA E CONTROLLO</p> <p>Data 28/08/2012</p> <p>BARBIERI CLAUDIA</p>

DELIBERAZIONE DELLA GIUNTA COMUNALE NR. 155 DEL 04/09/2012

Letto, approvato e sottoscritto.

IL SINDACO
ROPA LORIS

IL SEGRETARIO GENERALE
CICCIA ANNA ROSA

ANZOLA DELL'EMILIA, Lì 11/09/2012