

DELIBERAZIONE DELLA GIUNTA COMUNALE



COMUNE DI ANZOLA DELL'EMILIA
PROVINCIA DI BOLOGNA

APPROVAZIONE PERIZIE DI STIMA PER LA REALIZZAZIONE DI DUE AREE DI SGAMBAMENTO CANI.

Nr. Progr. **165**
Data **03/12/2013**
Seduta NR. **47**
Titolo **6**
Classe **9**
Sottoclasse **0**

L'anno DUEMILATREDICI questo giorno TRE del mese di DICEMBRE alle ore 15:00 convocata con le prescritte modalità, nella Sede Municipale si è riunita la Giunta Comunale.

Fatto l'appello nominale risultano:

<i>Cognome e Nome</i>	<i>Carica</i>	<i>Presente</i>
ROPA LORIS	SINDACO	S
LAZZARI MASSIMILIANO	VICE SINDACO	S
CASTELLUCCI CARLO	ASSESSORE	S
COCCHI MIRNA	ASSESSORE	S
MANFREDINI SILVIA	ASSESSORE	S
MONARI CARLO	ASSESSORE	S
<i>Totale Presenti: 6</i>		<i>Totali Assenti: 0</i>

Assenti giustificati i signori:

Nessun convocato risulta assente giustificato

Partecipa il SEGRETARIO GENERALE del Comune, CICCIA ANNA ROSA.

Il Sig. ROPA LORIS in qualità di SINDACO assume la presidenza e, constatata la legalità della adunanza, dichiara aperta la seduta invitando la Giunta a deliberare sull'oggetto sopra indicato.

OGGETTO:

APPROVAZIONE PERIZIE DI STIMA PER LA REALIZZAZIONE DI DUE AREE DI SGAMBAMENTO CANI.

LA GIUNTA COMUNALE

Premesso che è intenzione dell'Amministrazione realizzare due nuove aree di proprietà comunale, di sgambamento cani per venire incontro alle numerose richieste manifestate da residenti del Comune di Anzola dell'Emilia;

Considerato che dopo varie valutazioni è stato scelto di utilizzare le seguenti aree:

- Via Terremare, in un terreno di proprietà comunale posto a ovest della strada prima dello svincolo con la Via Cocchi (S.S. n. 9);
- Via Dino Campana a Lavino di Mezzo in una striscia di terra di proprietà comunale compresa tra la via stessa e il confine con il Comune di Zola Predosa;

Preso atto che dall'Area Tecnica, nella persona del Dr. Alessandro Stanzani, è stata redatta per ciascuna delle aree su indicate una perizia di stima composta da relazione tecnica, quantificazione dei costi ed elaborato grafico, allegate alla presente deliberazione per formarne parte integrante e sostanziale, per una spesa complessiva di € 20.339,84, IVA compresa;

Ritenuto, per quanto sopra esposto, di approvare le sopraccitate perizie di stima per la realizzazione di due aree di sgambamento cani e che le risorse economiche necessarie sono previste nel Cap. 218102 art. 705 anno 2011 (manutenzione straordinaria edifici comunali – manutenzione e funzionamento);

Dato atto che, in applicazione dell'art. 49 del Decreto Legislativo 18.08.2000 n. 267 e successive modificazioni e integrazioni, è stato acquisito:

- a) il parere favorevole espresso dal Direttore dell'Area Tecnica in ordine alla regolarità tecnica;
- b) il parere favorevole espresso dal Direttore dell'Area Economico/Finanziaria e Controllo in ordine alla regolarità contabile;

Con voti unanimi resi nei modi di legge

DELIBERA

Per le ragioni di cui in premessa:

- 1) Di approvare le perizie di stima composte dalla relazione tecnica, quantificazione dei costi e elaborato grafico, allegate alla presente deliberazione per formarne parte integrante e sostanziale, per la realizzazione di due aree sgambamento cani in Via Terremare ed a Lavino di Mezzo in Via Dino Campana per una spesa complessiva di € 20.339,84, IVA compresa;
- 2) Di dare atto che con propria determinazione il Direttore dell'Area Tecnica provvederà all'affidamento dei lavori ed all'assunzione del relativo impegno di spesa, sulla base del disposto dell'art. 192 del Decreto Legislativo 18.08.2000 n. 267;
- 3) Di dare atto che le risorse economiche necessarie per la realizzazione delle suddette aree di sgambamento cani sono previste nel Cap. 218102 art. 705 anno 2011 (manutenzione straordinaria edifici comunali – manutenzione e funzionamento);

Con separata ed unanime votazione si dichiara immediatamente eseguibile la presente deliberazione, ai sensi dell'art. 134 - 4° comma - del Decreto Legislativo 18.08.2000 n. 267.



RELAZIONE TECNICA E QUANTIFICAZIONE DEI COSTI

OGGETTO

**PERIZIA PER AREA DI SGAMBAMENTO CANI DI
VIA TERREMARE**

PERIZIA DI STIMA

Data novembre 2013

IL TECNICO
Dr. Alessandro Stanzani

La nuova area di sgambamento cani nel Capoluogo è prevista in Via Terremare in un terreno di proprietà comunale posto a ovest della strada prima dello svincolo con la Via Cocchi (S.S. n. 9).

Si tratta di un'area di dimensioni di m. 15,00 di larghezza e m. 50 di lunghezza, recintata con rete metallica alta m. 1,50, in cui sono previsti un cancello pedonale e uno carrabile.

Saranno inoltre predisposte l'installazione di una fontana e di una bacheca e se necessario di un punto luce.

	IMPORTO
1) Recinzione con rete metallica a maglia intrecciata plastificata verde altezza m. 1,50 sostenuta da pali a T zincati e murati ad interasse di m. 1,80 m. 126 x 22,00	€ 2.772,00
2) fornitura e posa compresa la muratura di cancellino pedonale	€ 360,00
3) fornitura e posa compresa la muratura di cancello carrabile largo m. 3,50	€ 1.100,00
4) fornitura e posa di fontana	€ 800,00
5) scavo e posa di tubo per acquedotto per fornitura di acqua alla fontana m. 160 x 4,125	€ 660,00
6) fornitura e posa di bacheca in legno	€ 1.100,00
7) fornitura e posa di percorso di accesso all'area largo m. 1,00 e lungo m. 10	€ 500,00
8) fornitura di punto luce comprensivo di polifera di alimentazione, quadro di alimentazione	€ 2.000,00
TOTALE (iva esclusa)	€ 9.292,00



RELAZIONE TECNICA E QUANTIFICAZIONE DEI COSTI

OGGETTO

**PERIZIA PER AREA DI SGAMBAMENTO CANI DI
LAVINO DI MEZZO VIA DINO CAMPANA**

PERIZIA DI STIMA

Data novembre 2013

IL TECNICO
Dr. Alessandro Stanzani


L'area di sgambamento cani a Lavino di Mezzo è stata prevista in Via Dino Campana in una striscia di terra di proprietà comunale, posta a sud della Via Dino Campana e compresa fra la Via stessa e il confine con il Comune di Zola Predosa.

Le dimensioni sono vincolate dalla larghezza della striscia di terra.

Si tratta di un'area, recintata con rete metallica alta 1,5 m., di dimensioni di m. 12,00 di larghezza e m. 55 di lunghezza, in cui sono previsti un cancello pedonale e uno carrabile. Sono inoltre predisposte l'installazione di una fontana e di una bacheca.

Di seguito si riporta un elenco delle lavorazioni previste :

	IMPORTO
1) Recinzione con rete metallica a maglia intrecciata plastificata verde altezza m. 1,50 sostenuta da pali a T zincati e murati ad interasse di m. 1,80 m. 130 x 22,00	€ 2860,00
2) fornitura e posa compresa la muratura di cancellino pedonale	€ 360,00
3) fornitura e posa compresa la muratura di cancello carrabile largo 3,50	€ 1.100,00
4) fornitura e posa fontana	€ 800,00
5) Scavo e posa di tubazione diam. 32 PE 100 12,5 per acquedotto per fornitura di acqua alla fontana m. 160 x 4,125	€ 660,00
6) fornitura e posa di bacheca in legno	€ 1.100,00
7) realizzazione di accesso all'area con percorso in stabilizzato largo 1 metro m. 1 x 10	€ 500,00
TOTALE (iva esclusa)	€ 7.380,00

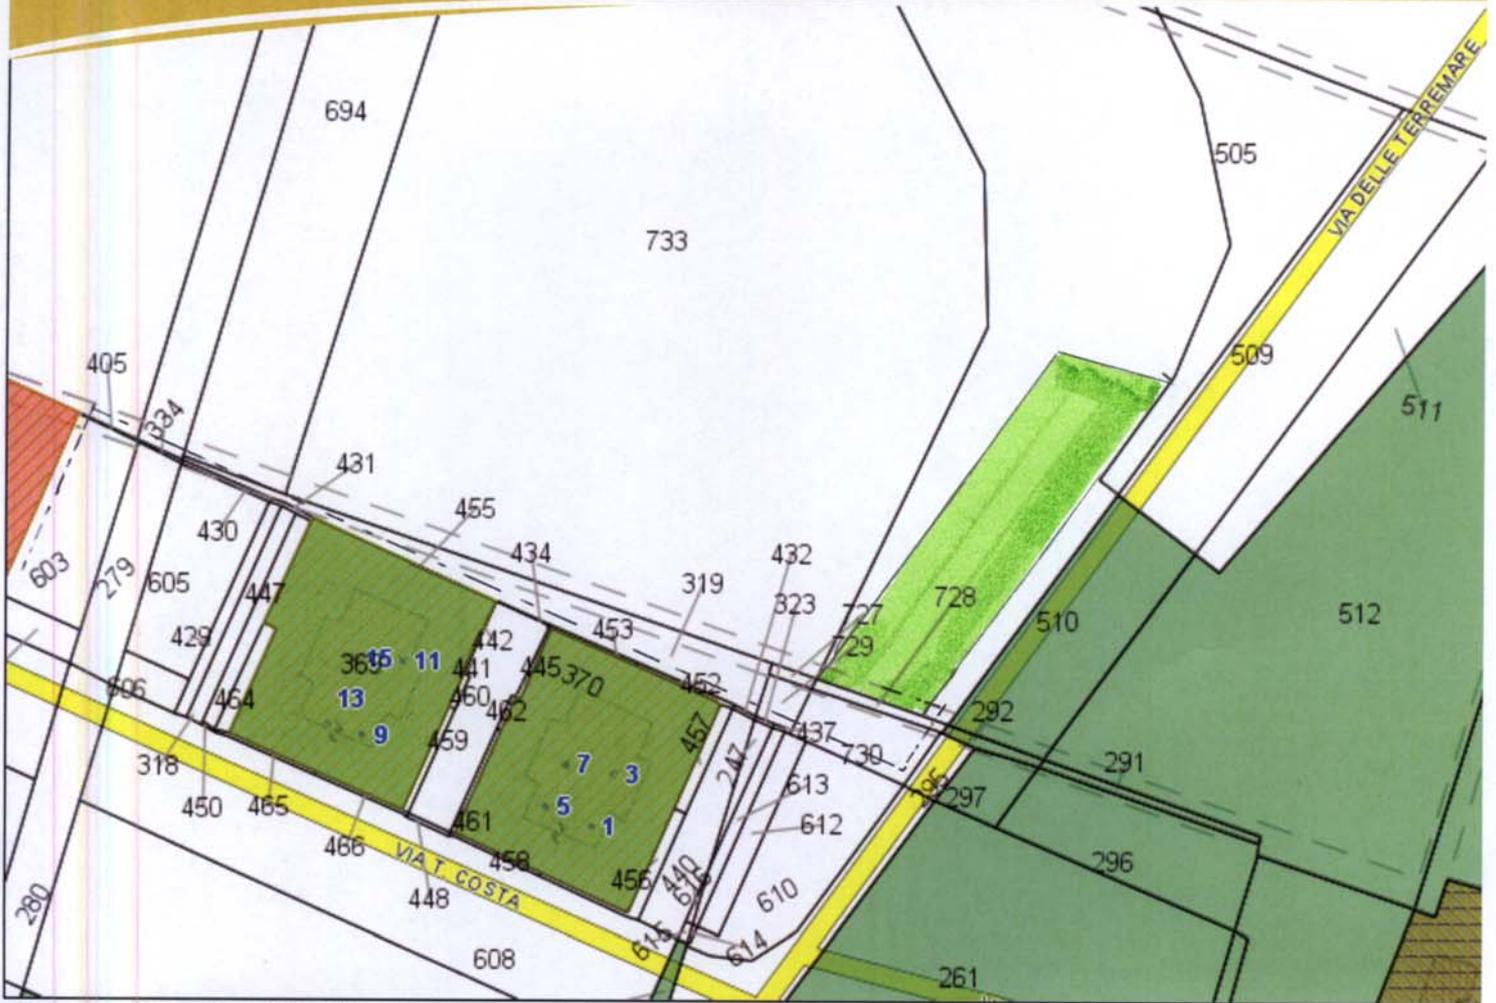

Comune di Anzola dell'Emilia

Note:

Scala 1:1000

Avvertenze: I dati cartografici e normativi pubblicati in questo portale, anche se derivati da quelli originali, non possono essere considerati validi in sede legale. Lo scopo della loro pubblicazione è di natura puramente informativa. Inoltre, per la rapidità con cui questi dati evolvono e per le modalità di aggiornamento che prevedono l'azione di Enti diversi, non può essere totalmente escluso che essi siano ai soli fini informativi e non costituiscono elementi probatori. Il gestore del sito e gli enti coinvolti declinano ogni responsabilità per un uso improprio delle informazioni ricavate.

Progetto web realizzato da Ambito S.r.l. www.ambito.it

Search the web

Ricerca




ar



Indirizzo L'indirizzo è approssimativo



© 2013 Google

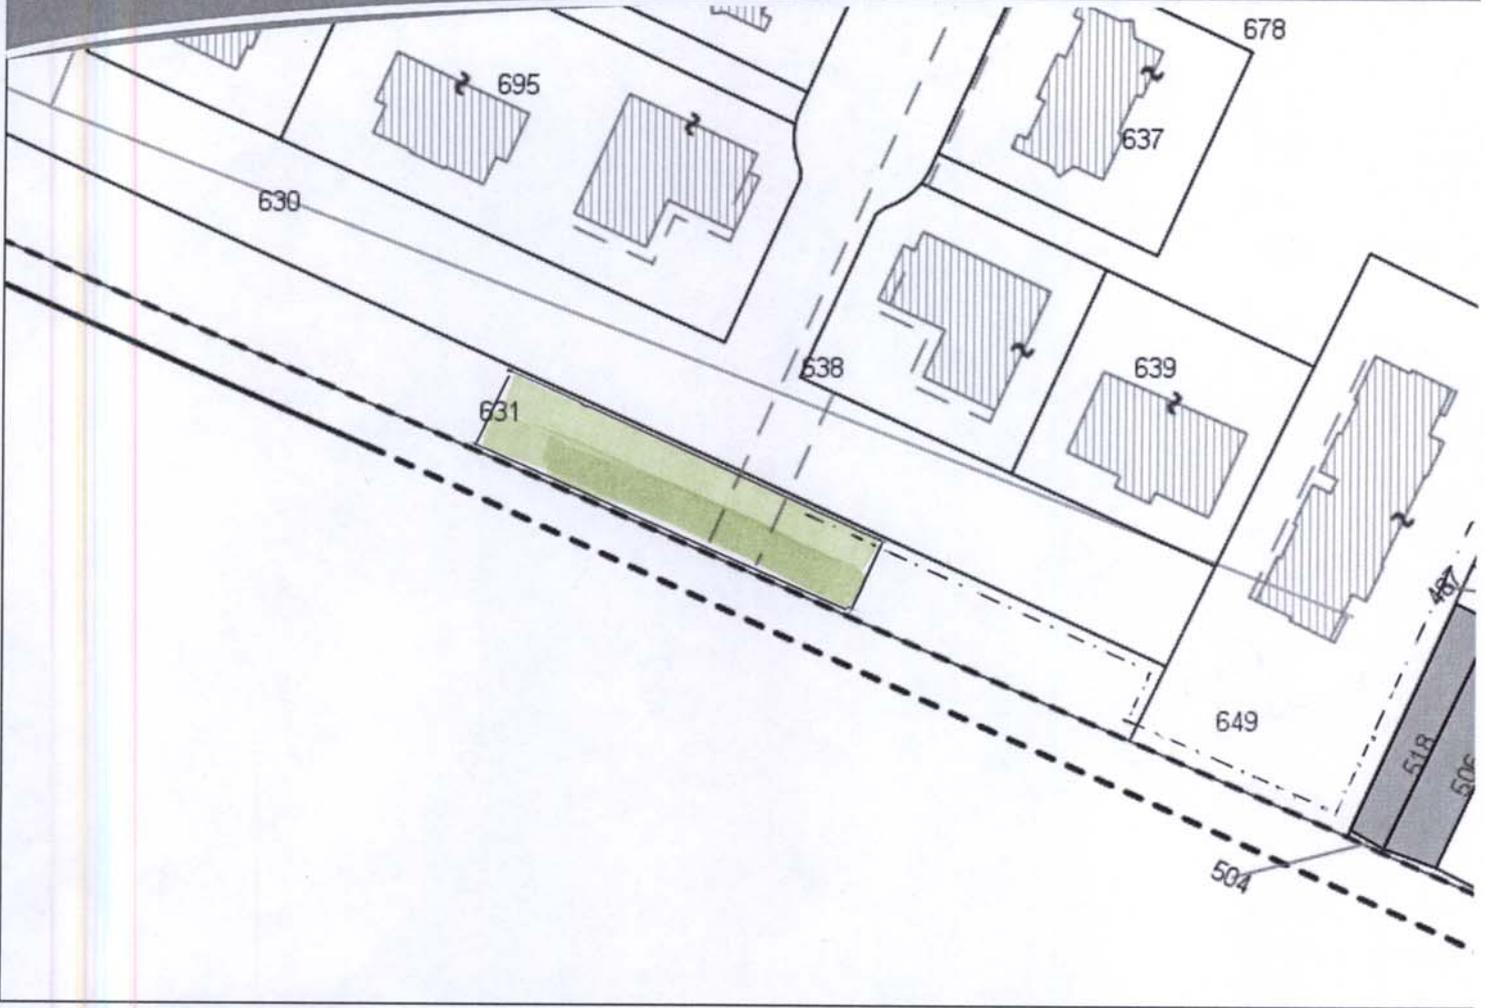

Comune di Anzola dell'Emilia

Note:

scala 1:1000

Avvertenze: I dati cartografici e normativi pubblicati in questo portale, anche se derivati da quelli originali, non possono essere considerati validi in sede legale. Lo scopo della loro pubblicazione è di natura puramente informativa. Inoltre, per la rapidità con cui questi dati evolvono e per le modalità di aggiornamento che prevedono l'azione di Enti diversi, non può essere totalmente escluso che essi siano ai soli fini informativi e non costituiscono elementi probatori. Il gestore del sito e gli enti coinvolti declinano ogni responsabilità per un uso improprio delle informazioni ricavate.

Progetto web realizzato da Ambito S.r.l. www.ambito.it

Search the web

Ricerca



Indirizzo **Via Eugenio Montale**

L'indirizzo è approssimativo



COMUNE DI ANZOLA DELL'EMILIA

PROVINCIA DI BOLOGNA

DELIBERAZIONE DELLA GIUNTA COMUNALE

Numero Delibera **165** del **03/12/2013**

AREA TECNICA

OGGETTO

APPROVAZIONE PERIZIE DI STIMA PER LA REALIZZAZIONE DI DUE AREE DI SGAMBAMENTO CANI.

PARERI DI CUI ALL' ART. 49 DEL DECRETO LEGISLATIVO 18.08.2000 N. 267

<p>IL DIRETTORE DELL'AREA INTERESSATA</p>	<p>Per quanto concerne la REGOLARITA' TECNICA esprime parere: FAVOREVOLE</p> <p>IL DIRETTORE AREA TECNICA</p> <p>Data 03/12/2013</p> <p>FORNALE' DAVIDE</p>
<p>IL DIRETTORE AREA ECONOMICO / FINANZIARIA E CONTROLLO</p>	<p>Per quanto concerne la REGOLARITA' CONTABILE esprime parere: FAVOREVOLE</p> <p>IL DIRETTORE AREA ECONOMICO/FINANZIARIA E CONTROLLO</p> <p>Data 03/12/2013</p> <p>BARBIERI CLAUDIA</p>

DELIBERAZIONE DELLA GIUNTA COMUNALE NR. 165 DEL 03/12/2013

Letto, approvato e sottoscritto.

IL SINDACO
ROPA LORIS

IL SEGRETARIO GENERALE
CICCIA ANNA ROSA

ANZOLA DELL'EMILIA, Lì 18/12/2013