

**DELIBERAZIONE DELLA GIUNTA COMUNALE**



**COMUNE DI ANZOLA DELL'EMILIA**  
**PROVINCIA DI BOLOGNA**

PROGETTO PER L'INSTALLAZIONE DI TETTOIA IN LEGNO IN ADERENZA ALLA STRUTTURA ESISTENTE IN UN'AREA PUBBLICA SITA NEL PARCO DI SAN GIACOMO DEL MARTIGNONE E DI DUE GAZEBO IN LEGNO. APPROVAZIONE.

*Nr. Progr.* **51**  
*Data* **05/05/2015**  
*Seduta NR.* **20**  
*Titolo* **6**  
*Classe* **5**  
*Sottoclasse* **0**

L'anno *DUEMILAQUINDICI* questo giorno *CINQUE* del mese di *MAGGIO* alle ore *11:30* convocata con le prescritte modalità, nella Sede Municipale si è riunita la Giunta Comunale.

Fatto l'appello nominale risultano:

<i>Cognome e Nome</i>	<i>Carica</i>	<i>Presente</i>
VERONESI GIAMPIERO	SINDACO	S
MARCHESINI LORIS	ASSESSORE	N
GIORDANO ANTONIO	ASSESSORE	S
ROMA ANNALISA	ASSESSORE	S
TOLOMELLI VANNA	ASSESSORE	S
ZACCHIROLI DANILO	ASSESSORE	S
<i>Totale Presenti: 5</i>		<i>Totali Assenti: 1</i>

Assenti giustificati i signori:

MARCHESINI LORIS

Partecipa il SEGRETARIO GENERALE del Comune, CICCIA ANNA ROSA.

Il Sig. VERONESI GIAMPIERO in qualità di SINDACO assume la presidenza e, constatata la legalità della adunanza, dichiara aperta la seduta invitando la Giunta a deliberare sull'oggetto sopra indicato.

**OGGETTO:**

**PROGETTO PER L'INSTALLAZIONE DI TETTOIA IN LEGNO IN ADERENZA ALLA STRUTTURA ESISTENTE IN UN'AREA PUBBLICA SITA NEL PARCO DI SAN GIACOMO DEL MARTIGNONE E DI DUE GAZEBO IN LEGNO. APPROVAZIONE.**

**LA GIUNTA COMUNALE**

Premesso che con deliberazione di Giunta Comunale n. 145 del 16.12.2014, esecutiva, è stata approvata la convenzione tra il Comune di Anzola dell'Emilia e l'Associazione A.V.S.G. Volontari San Giacomo per la gestione e l'uso dei locali e aree verdi siti nella località di San Giacomo del Martignone;

Dato atto che tale convenzione prevede, tra l'altro, all'Art. 2 che l'Associazione, coerentemente con le proprie finalità statutarie, si impegni a garantire:

- a) l'utilizzo degli spazi oggetto della convenzione per l'organizzazione di attività socio-aggregative che mirino al mantenimento ed al miglioramento della vita della collettività con particolare attenzione per le fasce giovani, e ad una sempre più significativa utilizzazione del tempo libero, in autonomia e in collaborazione con altre Associazioni, nel rispetto della normativa vigente in materia di Pubblica Sicurezza, di quanto contenuto nel proprio statuto;
- b) collaborazione per la manutenzione e la pulizia ordinaria dei locali e delle aree verdi pubbliche e annessi impianti sportivi individuati nella planimetria allegata alla convenzione stessa;

Dato atto che l'Amministrazione Comunale ha autorizzato l'Associazione di volontari di San Giacomo del Martignone all'installazione di manufatti in legno per il ricovero delle attrezzature per la manutenzione del verde e delle attrezzature per le attività sportive;

Preso atto che i volontari di San Giacomo del Martignone hanno acquistato una tettoia e due gazebo in legno;

Rilevato che l'Ufficio Tecnico, preso atto delle necessità dell'Associazione di volontari, ha redatto il progetto per l'installazione di tettoia in legno in aderenza alla struttura esistente in un'area del parco di San Giacomo del Martignone e di due gazebo in legno;

Preso atto che al termine della realizzazione verrà rilasciata apposita dichiarazione di regolare esecuzione delle strutture installate;

Dato atto che nessun onere per la realizzazione degli stessi sarà a carico dell'Amministrazione comunale;

Ritenuto, per quanto sopra esposto, necessario approvare il sopraccitato progetto di realizzazione di una tettoia in legno in aderenza alla struttura esistente e di due gazebo in legno nel parco di San Giacomo del Martignone;

Dato atto che, in applicazione dell'art. 49 del Decreto Legislativo 18.08.2000 n. 267 e successive modificazioni e integrazioni, è stato acquisito il parere favorevole espresso dal Direttore dell'Area Tecnica in ordine alla regolarità tecnica;

Con voti unanimi resi nei modi di legge

**D E L I B E R A**

Per le ragioni di cui in premessa:

- 1) Di approvare il progetto redatto dall'Ufficio Tecnico, per l'installazione di tettoia in legno in aderenza alla struttura esistente nel parco di San Giacomo del Martignone e di due gazebo in legno;

- 2) Di dare atto che il progetto di cui sopra è costituito dal seguente elaborato grafico, allegato alla presente deliberazione per formarne parte integrante e sostanziale:
  - Progetto per l'installazione di tettoia in legno in aderenza alla struttura esistente in un'area pubblica sita nel parco di San Giacomo del Martignone e di due gazebo in legno;
- 3) Di dare atto che il medesimo risponde alle finalità da conseguire ed è stato redatto nel rispetto di tutte le norme tecniche e legislative vigenti in materia;
- 4) Di dare atto che nessun onere per la realizzazione degli stessi sarà a carico dell'Amministrazione comunale;

Con separata ed unanime votazione si dichiara immediatamente eseguibile la presente deliberazione, ai sensi dell'art. 134 - 4° comma - del Decreto Legislativo 18.08.2000 n. 267.

COMUNE DI ANZOLA DELL'EMILIA <BD>

DESCRIZIONE DEI LAVORI

PROGETTO PER L'INSTALLAZIONE DI TETTOIA IN LEGNO IN ADERENZA ALLE STRUTTURE ESISTENTE IN UN'AREA PUBBLICA SITA NEL PARCO DI SAN GIACOMO DEL MARTIGNONE E DI DUE GAZEBO IN LEGNO

LA PROPRIETA' :

Comune di Anzola dell'Emilia

TAVOLA N.  
UNICA


DATA  
PROGETTO N.

OGGETTO  
PLANIMETRIA GENERALE, PIANTE, PROSPETTI,  
SEZIONI


INQUADRAMENTO GENERALE




PLANIMETRIA GENERALE

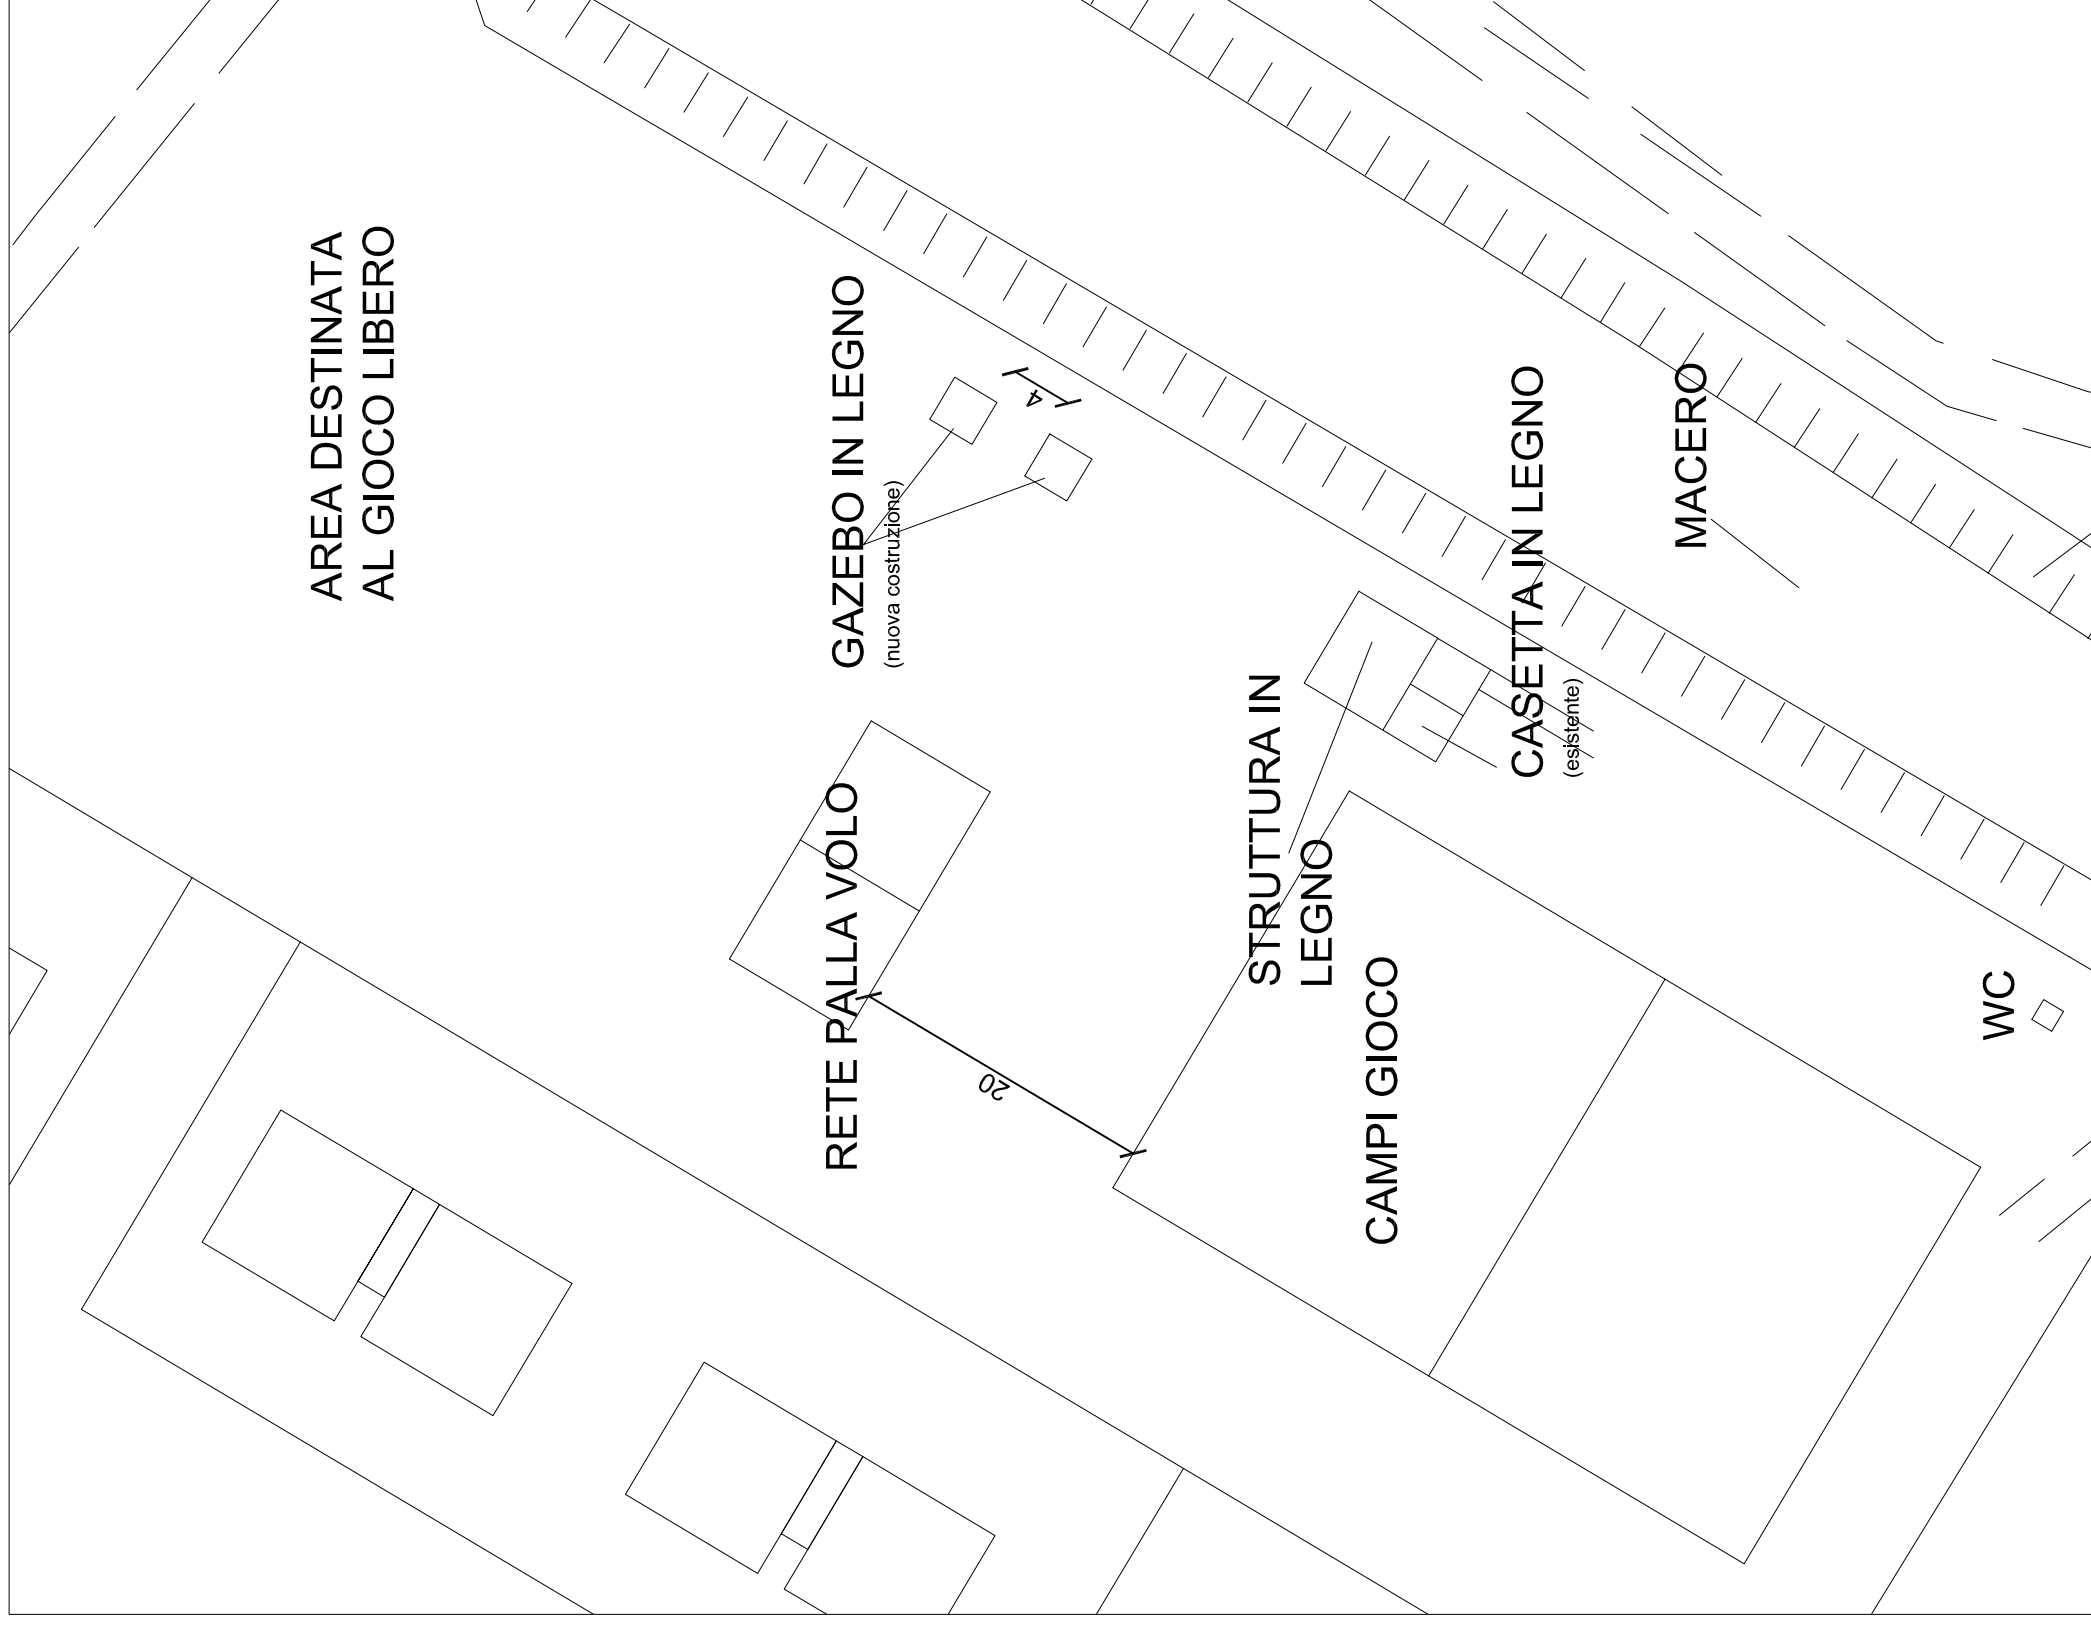

GAZEBO IN LEGNO

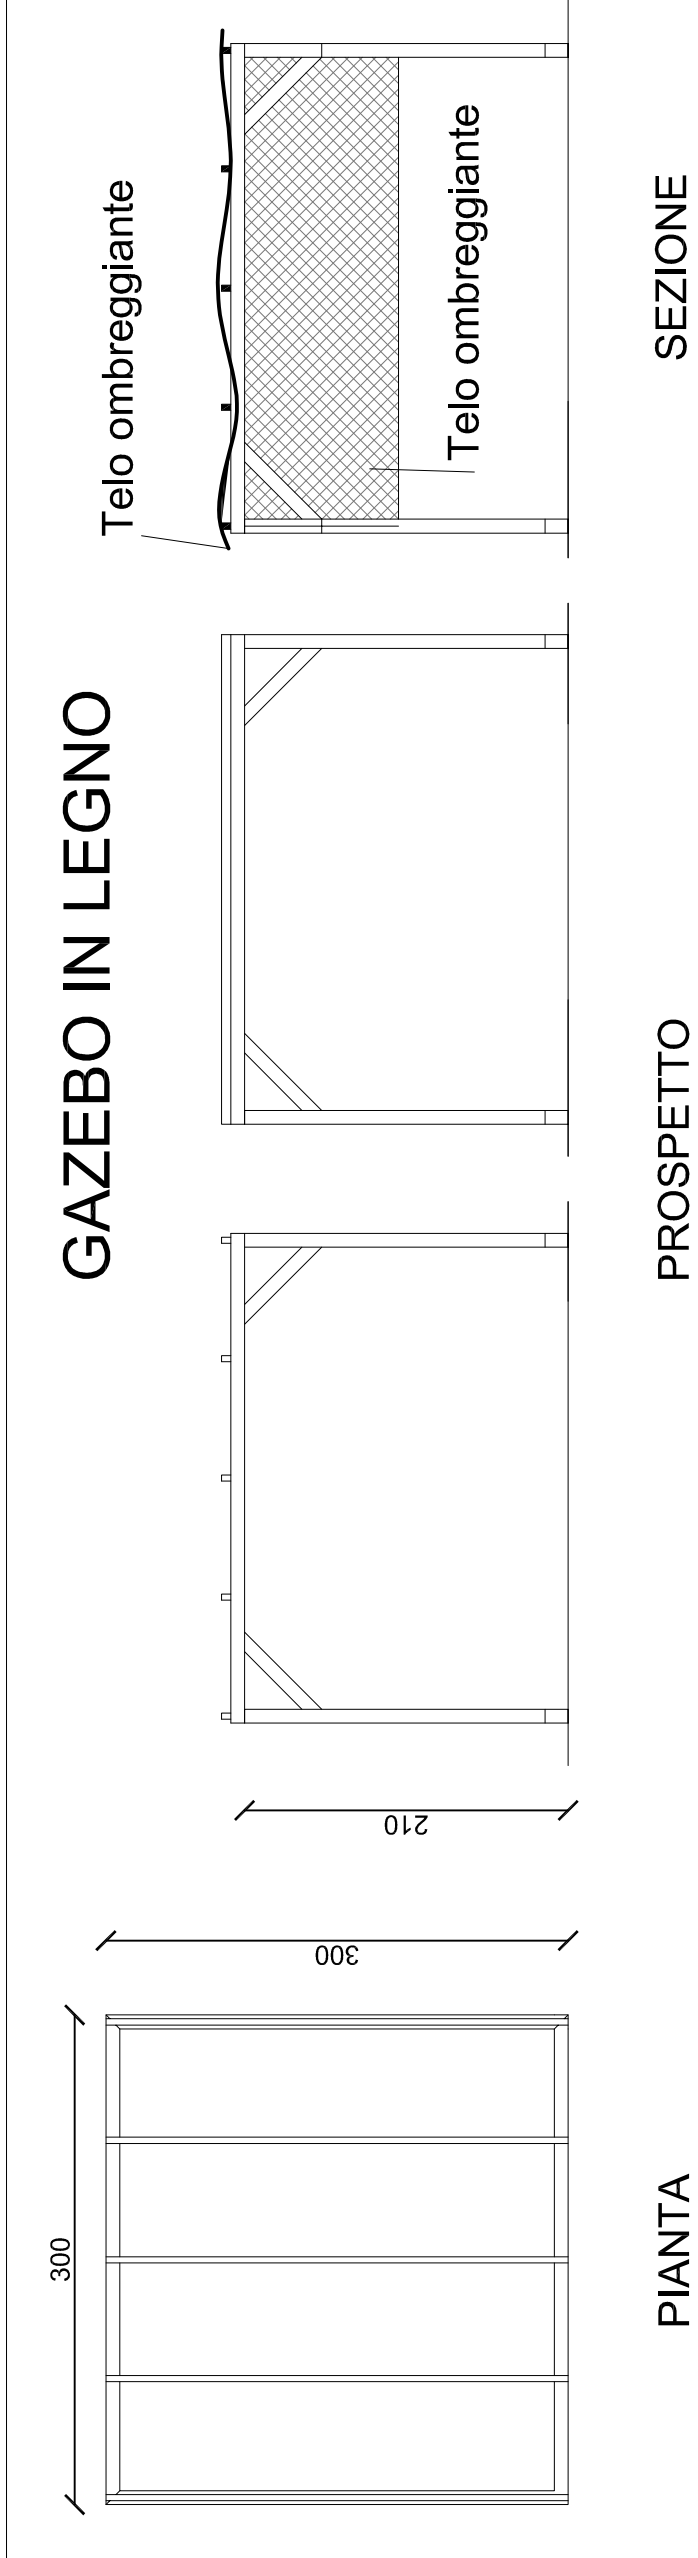

STRUTTURA IN LEGNO

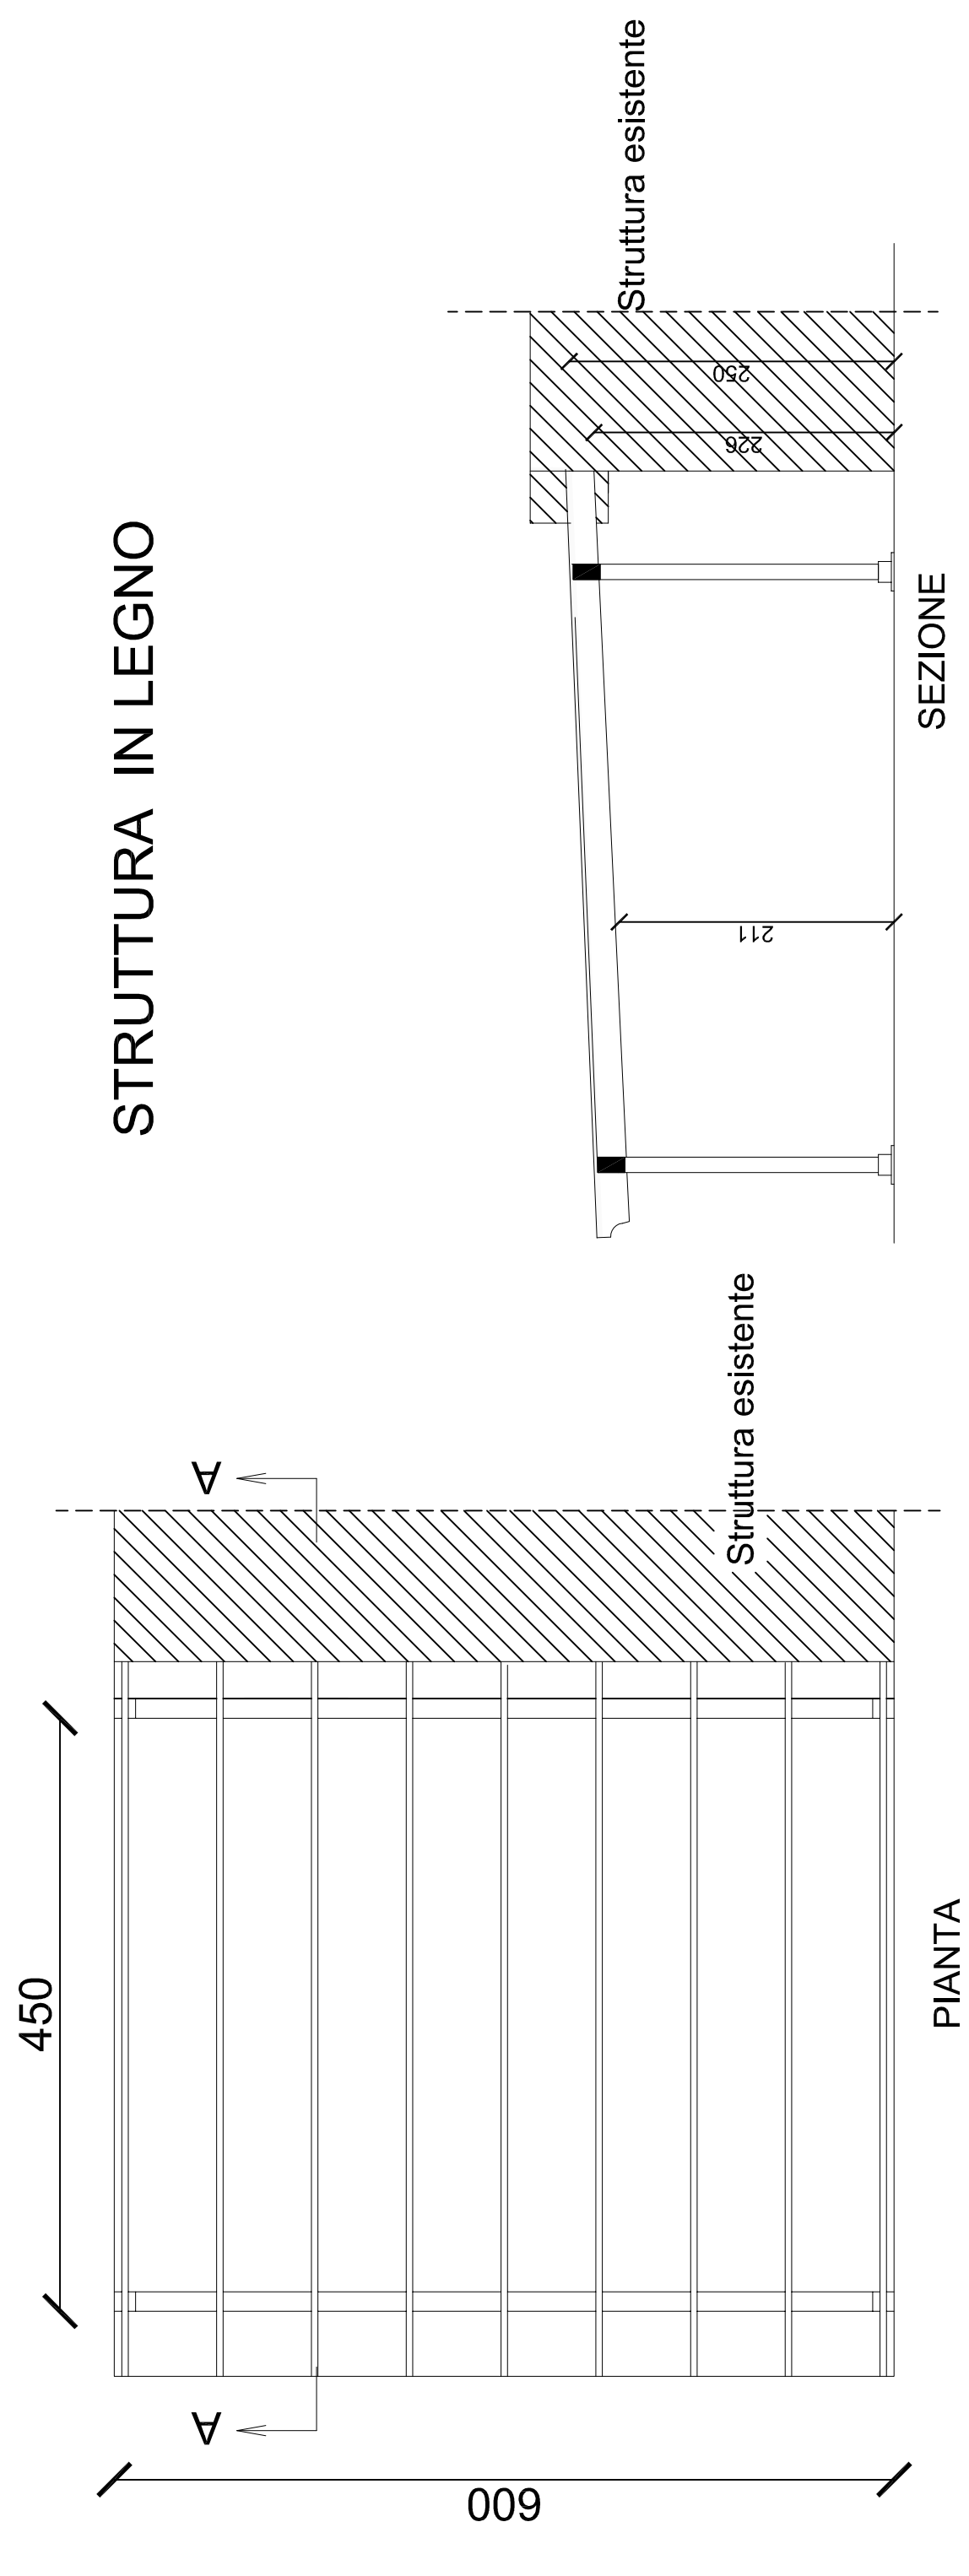

**COMUNE DI ANZOLA DELL'EMILIA**  
**PROVINCIA DI BOLOGNA**

**DELIBERAZIONE DELLA GIUNTA COMUNALE**

Numero Delibera **51** del **05/05/2015**

**AREA TECNICA**

---

OGGETTO

**PROGETTO PER L'INSTALLAZIONE DI TETTOIA IN LEGNO IN ADERENZA ALLA STRUTTURA ESISTENTE IN UN'AREA PUBBLICA SITA NEL PARCO DI SAN GIACOMO DEL MARTIGNONE E DI DUE GAZEBO IN LEGNO. APPROVAZIONE.**

---

*PARERI DI CUI ALL' ART. 49 DEL DECRETO LEGISLATIVO 18.08.2000 N. 267*

---

IL DIRETTORE DELL'AREA INTERESSATA	Per quanto concerne la REGOLARITA' TECNICA esprime parere: <b>FAVOREVOLE</b>  IL DIRETTORE AREA TECNICA  Data 30/04/2015  PREMI ANGELO
IL DIRETTORE AREA ECONOMICO / FINANZIARIA E CONTROLLO	Per quanto concerne la REGOLARITA' CONTABILE esprime parere:  Data

---

**DELIBERAZIONE DELLA GIUNTA COMUNALE NR. 51 DEL 05/05/2015**

Letto, approvato e sottoscritto.

IL SINDACO  
VERONESI GIAMPIERO

IL SEGRETARIO GENERALE  
CICCIA ANNA ROSA

ANZOLA DELL'EMILIA, Lì 19/05/2015