


PLANIMETRIA SPAZI DESTINATI A SEDE DEL VOLONTARIATO ANZOLESE - SEDE MUNICIPALE

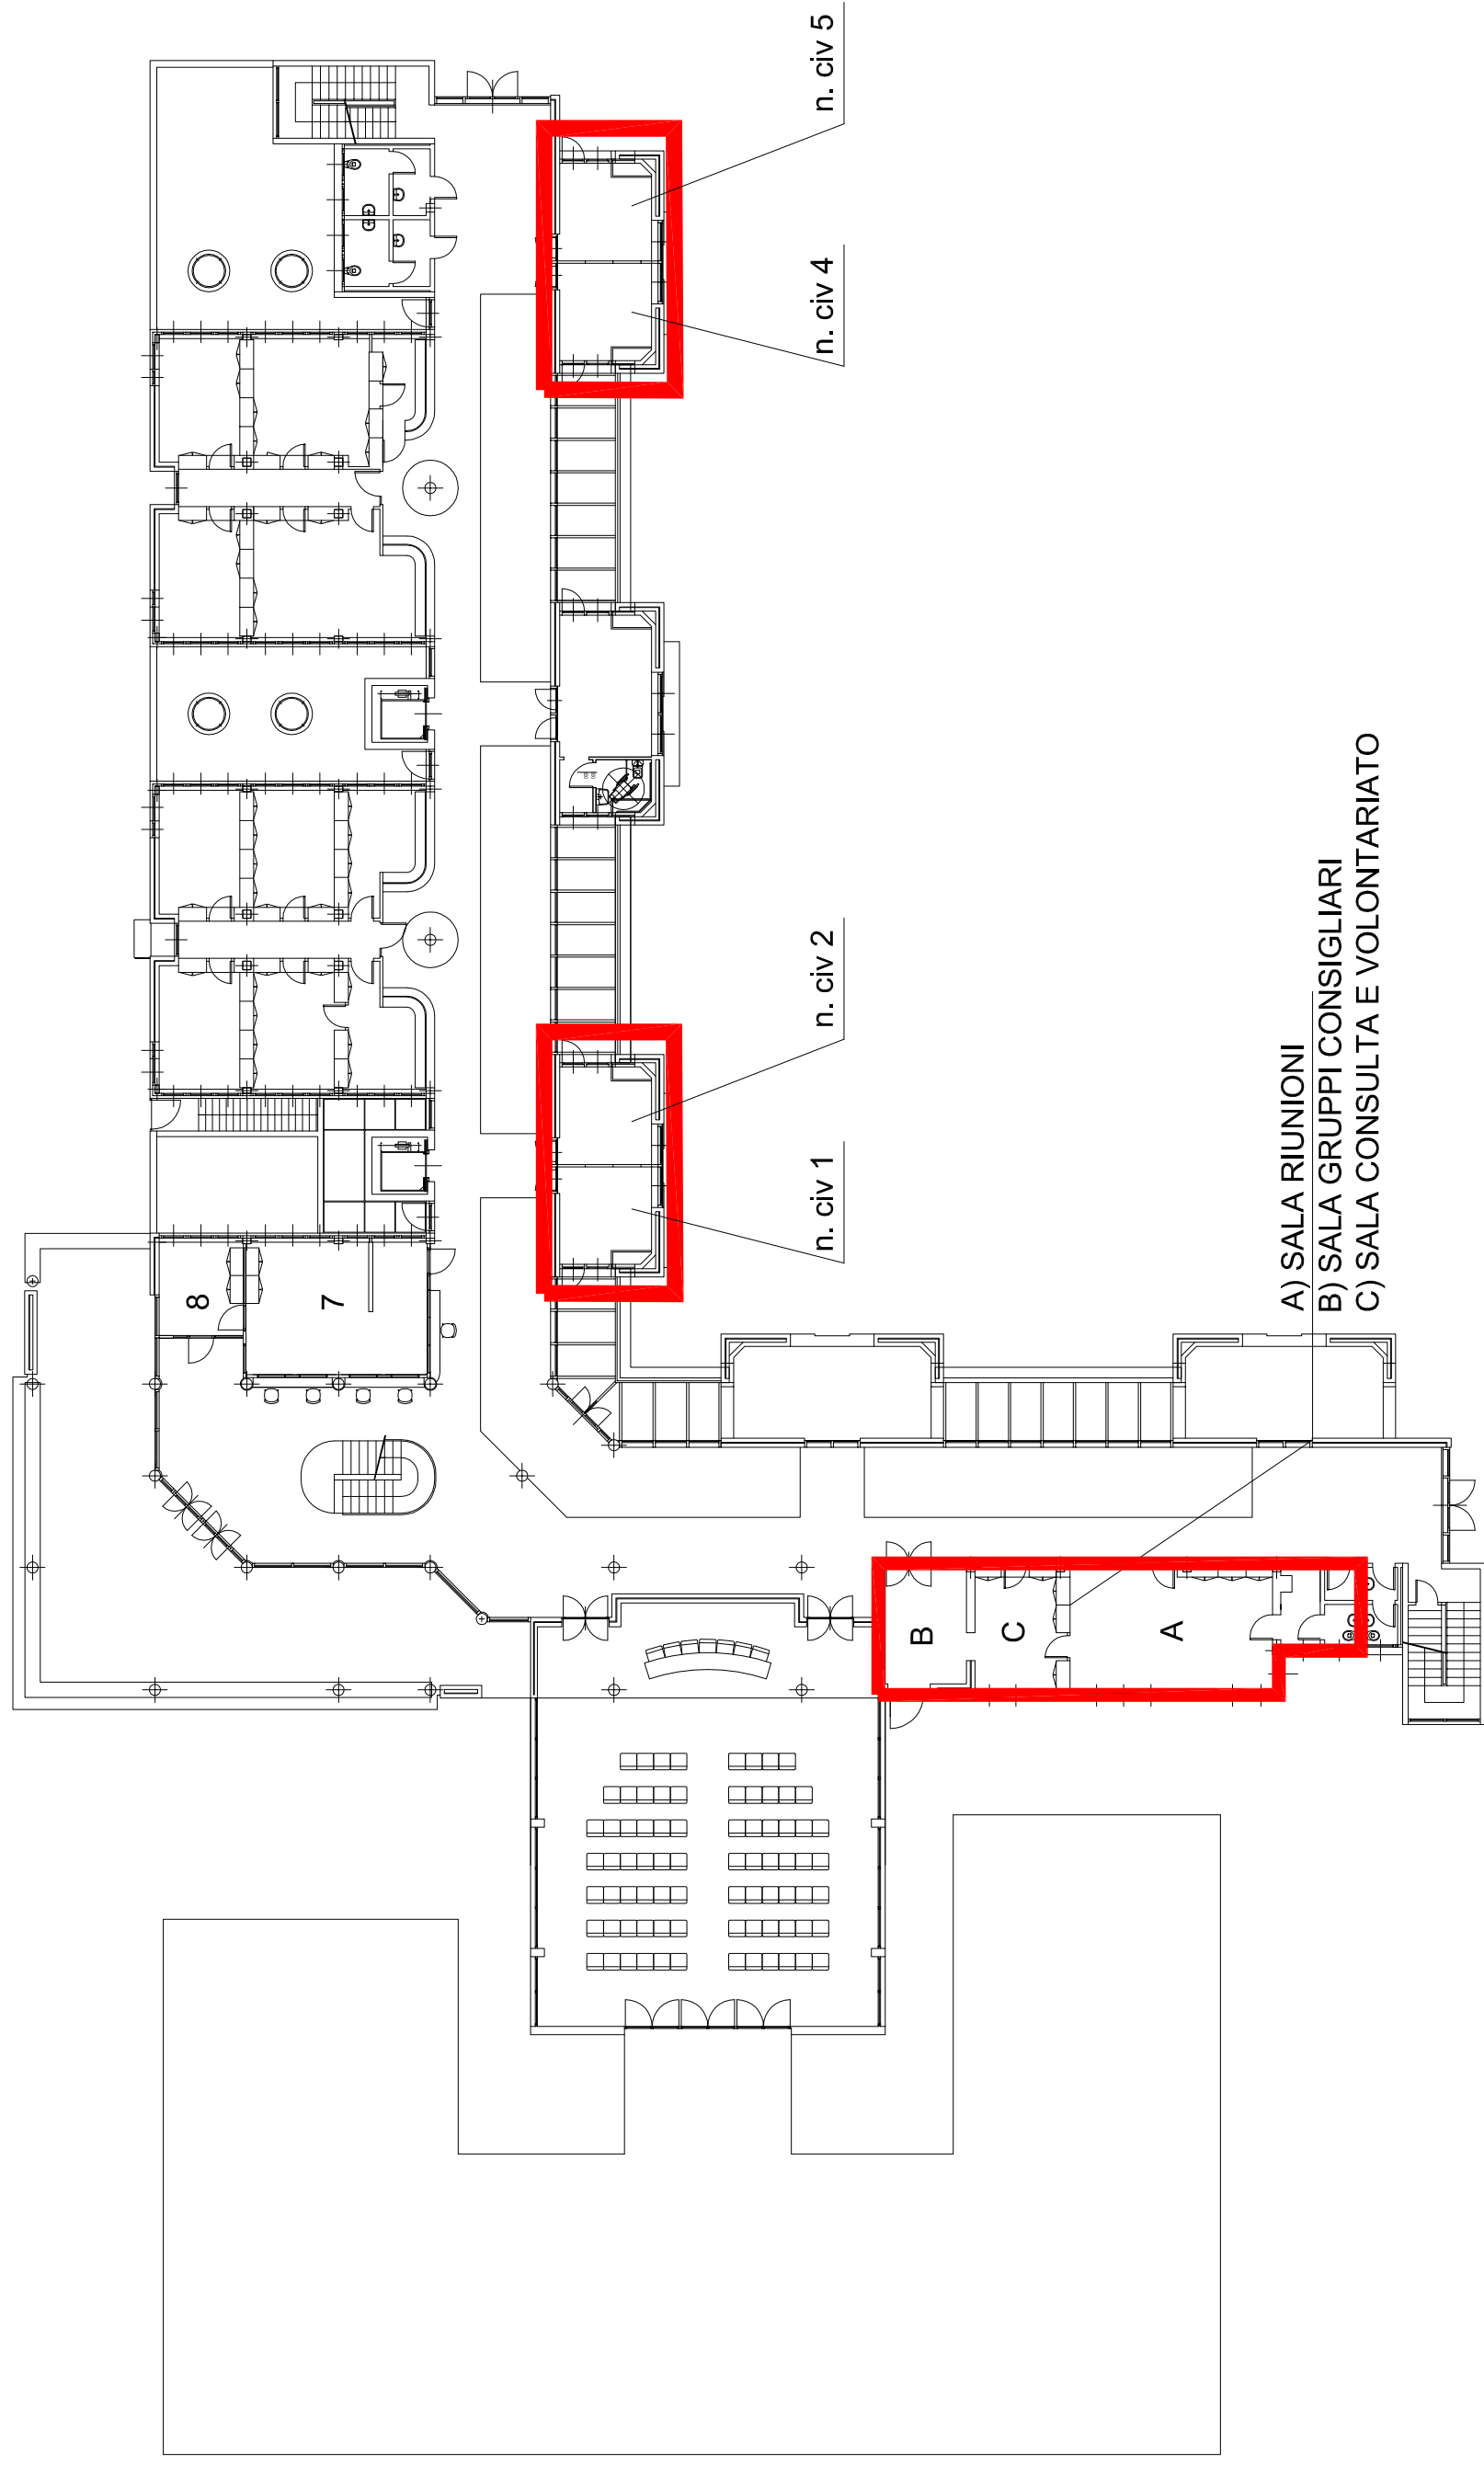

- A) SALA RIUNIONI
- B) SALA GRUPPI CONSIGLIARI
- C) SALA CONSULTA E VOLONTARIATO