

DELIBERAZIONE DEL CONSIGLIO COMUNALE



COMUNE DI ANZOLA DELL'EMILIA
PROVINCIA DI BOLOGNA

AUTORIZZAZIONE NUOVA STAZIONE ELETTRICA 132/15 KV DELLO STABILIMENTO INTERTABA E RELATIVO RACCORDO IN CAVO INTERRATO 132 KV ALLA STAZIONE RTN 380/132 KV DI MARTIGNONE NEI COMUNI DI VALSAMOGGIA E ANZOLA DELL'EMILIA - VALUTAZIONI SU VARIANTE URBANISTICA PER IL TERRITORIO DI ANZOLA DELL'EMILIA, AI SENSI DELL'ART. 3, COMMA 4, DELLA LEGGE REGIONALE N. 10/1993.

Nr. Progr. **82**
Data **04/12/2014**
Seduta NR. **13**
Titolo **6**
Classe **2**
Sottoclasse **0**

Adunanza PUBBLICA di PRIMA convocazione d'urgenza in data 04/12/2014

Il PRESIDENTE ha convocato il CONSIGLIO COMUNALE nella apposita sala del Municipio, oggi **04/12/2014** alle ore **20:30** in adunanza *PUBBLICA* di PRIMA Convocazione d'urgenza previo invio di invito scritto a domicilio o e-mail nei modi e termini previsti dal vigente Regolamento per il funzionamento del Consiglio Comunale.

Fatto l'appello nominale all'apertura dell'adunanza e tenuto conto delle entrate e delle uscite dei Consiglieri in corso di seduta, al presente oggetto risultano:

<i>Cognome e Nome</i>	<i>Pre.</i>	<i>Cognome e Nome</i>	<i>Pre.</i>	<i>Cognome e Nome</i>	<i>Pre.</i>
VERONESI GIAMPIERO	S	VECCHI ALESSIA	S	FACCHINI MICHELE	S
MARCHESINI GIULIA	S	TORLAI FABIO	S	BORGHI VITTORIO	S
LAFFI ELISA	S	QUERZÈ DAVIDE	S	FRANCESCHI MASSIMILIANO	S
MADDALONI CARMINE	S	MOSCATELLI FRANCESCO	S		
CRUCITTI PAOLA	S	IOVINO PAOLO	S		
MORANDI NADIA	S	GALLERANI GABRIELE	S		
BORTOLANI STEFANO	S	ZAVATTARO LEONARDO	S		
<i>Totale Presenti: 17</i>			<i>Totali Assenti: 0</i>		

Assenti giustificati i signori:

Nessun convocato risulta assente giustificato

Assenti NON giustificati i signori:

Nessun convocato risulta assente ingiustificato

Sono presenti gli Assessori Extraconsiliari:

MARCHESINI LORIS, GIORDANO ANTONIO, ROMA ANNALISA, TOLOMELLI VANNA, ZACCHIROLI DANILO

Partecipa il VICE SEGRETARIO del Comune, SAGGINI PATRIZIA.

Constatata la legalità della adunanza, nella sua qualità di PRESIDENTE, MADDALONI CARMINE invita a deliberare sugli oggetti iscritti all'ordine del giorno.

Sono designati a scrutatori i Sigg.:

CRUCITTI PAOLA, BORGHI VITTORIO, IOVINO PAOLO.

L'Ordine del Giorno, diramato ai Sigg. Consiglieri ai sensi del vigente Statuto comunale nonché del vigente Regolamento per il funzionamento del Consiglio Comunale, porta la trattazione dell'oggetto sopra indicato. Tutti gli atti relativi agli argomenti iscritti all'Ordine del Giorno sono depositati presso la Segreteria comunale nel giorno dell'adunanza e nel giorno precedente.

OGGETTO:

AUTORIZZAZIONE NUOVA STAZIONE ELETTRICA 132/15 KV DELLO STABILIMENTO INTERTABA E RELATIVO RACCORDO IN CAVO INTERRATO 132 KV ALLA STAZIONE RTN 380/132 KV DI MARTIGNONE NEI COMUNI DI VALSAMOGGIA E ANZOLA DELL'EMILIA - VALUTAZIONI SU VARIANTE URBANISTICA PER IL TERRITORIO DI ANZOLA DELL'EMILIA, AI SENSI DELL'ART. 3, COMMA 4, DELLA LEGGE REGIONALE N. 10/1993.

IL CONSIGLIO COMUNALE

Richiamata la Legge Regionale 22.02.1993 n. 10 “Norma in materia di opere relative a linee ed impianti elettrici fino a 150 mila volts. Delega di funzioni amministrative” e s.m., che all’art. 2 bis, comma 3, recita *“l’autorizzazione per le linee ed impianti elettrici destinati a pubblico servizio che non siano previsti dagli strumenti vigenti comporta, ai fini dell’apposizione del vincolo espropriativo, variante al Piano operativo comunale (POC) o, in via transitoria, al Piano regolatore generale (PRG)”*, e all’art. 3, comma 4, recita *“La Provincia verifica la compatibilità del progetto con gli strumenti della pianificazione territoriale e urbanistica. Qualora l’impianto da realizzare non risulti conforme al POC o in via transitoria al PRG, la Provincia acquisisce le valutazioni del Comune in merito alla proposta di variante”*;

Visto che in data 23.09.2014 la Provincia di Bologna, con atto al nostro protocollo generale n. 19.847 del 23.09.2014, ha comunicato l’avvio del procedimento amministrativo ai sensi della Legge Regionale n. 10/1993 e successive modifiche e integrazioni, ai fini del rilascio dell’autorizzazione nuova stazione elettrica stabilimento Intertaba e relativo raccordo in cavo interrato alla stazione di Martignone nei comuni di Valsamoggia e Anzola - richiesta valutazioni su variante urbanistica ai sensi dell'art. 3 comma 4 della L.R. 10/93 per la costruzione e l’esercizio dell’elettrodotto TERNA/INTERTABA Nuova Stazione Elettrica Utente 132/15 kV dello stabilimento Intertaba e relativo raccordo in cavo interrato 132 kV alla stazione RTN 380/132 kV di Martignone, nei Comuni di Valsamoggia e Anzola dell’Emilia;

Dato atto che:

- l’impianto da realizzare non risulta essere previsto negli strumenti urbanistici del Comune di Anzola dell’Emilia e pertanto l’autorizzazione comporterà Variante al P.R.G. per l’apposizione del vincolo espropriativo;
- la Variante comporta anche Variante al PSC, per l’individuazione delle infrastrutture ai sensi dell’art. A-23 della Legge Regionale n. 20/2000 e della Dpa - Distanza di prima approssimazione (ex fasce di rispetto), che costituisce dotazione ecologica e ambientale ai sensi dell’art. A-25 della Legge Regionale n. 20/2000;
- la Provincia ai sensi dell’art. 3, comma 4, deve acquisire le valutazioni del Comune in merito alla proposta di Variante;
- l’Amministrazione Provinciale ha già provveduto all’invio delle comunicazioni ai proprietari delle aree interessate e alla pubblicazione sul B.U.R.E.R. n. 267 in data 27.08.2014 dell’avviso di avvenuto deposito presso la propria sede, contenente l’indicazione che il provvedimento autorizzativo comporta Variante agli strumenti urbanistici, con apposizione del vincolo espropriativo;

Ritenuto pertanto opportuno procedere alla valutazione della Variante urbanistica, così come previsto dall'art. 3, comma 4, della Legge Regionale n. 10/1993;

Visto il verbale conclusivo della Conferenza dei Servizi pervenuto al Prot. n. 24.724 in data 20.11.2014, allegato alla presente deliberazione per formarne parte integrante e sostanziale;

Vista la relazione redatta dal Responsabile del Servizio Urbanistica, Arch. Romolo Sozzi, in data 06.10.2014 con Prot. n. 20.837 agli atti di questo Comune;

Visti:

- lo Statuto comunale vigente;
- il D.Lgs. n. 267/2000;
- la Legge Regionale n. 10/1993 e successive modifiche e integrazioni;

Considerato che il punto in oggetto è stato esaminato dalla 3^a Commissione Consiliare in data 02.12.2014;

Udita, sul punto, l'illustrazione dell'Assessore **Marchesini**;

Udite la richiesta di chiarimenti del Consigliere **Facchini** nonché la risposta dell'Assessore **Marchesini**, le repliche del Consigliere **Facchini** e dell'Assessore **Marchesini**;

Uditi, inoltre, gli interventi del **Sindaco**, in risposta alla richiesta di chiarimenti del Consigliere **Facchini**, dell'Assessore **Marchesini** e del Consigliere **Facchini** che ringrazia il Sindaco ma dichiara di avere ancora qualche perplessità;

Uditi, ancora, gli interventi del **Sindaco**, del Consigliere **Gallerani** (Capogruppo "Uniti per Anzola"), del **Presidente**, del **Sindaco** e del Consigliere **Iovino**;

Udite, infine, le seguenti dichiarazioni di voto:

- Consigliere **Facchini**: astensione dal voto;
- Consigliere **Borghi** (Capogruppo "Movimento cinque Stelle"): voto favorevole;

Per tutto quanto si fa integrale rinvio alla registrazione in atti al n. 25.888;

Dato atto che, in applicazione dell'art. 49 del Decreto Legislativo 18.08.2000 n. 267 e successive modificazioni e integrazioni, è stato acquisito il parere favorevole espresso dal Direttore dell'Area Tecnica in ordine alla regolarità tecnica;


Con voti favorevoli n. 14 e astenuti n. 3 (Consiglieri Gallerani, Zavattaro e Facchini) resi per alzata di mano, presenti n. 17 componenti

D E L I B E R A

Per tutto quanto in premessa esposto:

- 1) Di esprimere parere favorevole, ai sensi dell'art. 3, comma 4, della Legge Regionale n. 10/1993, alla proposta di Variante al PRG, per l'apposizione del vincolo espropriativo, e al PSC, per l'individuazione dell'infrastruttura e della Dpa – alla localizzazione della Distanza di Prima Approssimazione, richiesta dalla Provincia di Bologna ai fini del rilascio del provvedimento di autorizzazione per la costruzione e l'esercizio dell'elettrodotto TERNA/INTERTABA Nuova Stazione Elettrica Utente 132/15 kV dello stabilimento Intertaba e relativo raccordo in cavo interrato 132 kV alla stazione RTN 380/132 kV di Martignone, nei Comuni di Valsamoggia e Anzola dell'Emilia in allegato al presente atto;
- 2) Di trasmettere copia del presente atto deliberativo alla Provincia di Bologna, in adempimento dell'iter procedurale previsto dalla Legge Regionale n. 10/1993;
- 3) Di dare mandato al Direttore dell'Area a compiere gli atti conseguenti;



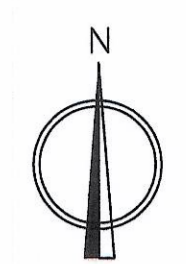





Successivamente con separata votazione e con voti favorevoli n. 14 e astenuti n. 3 (Consiglieri Gallerani, Zavattaro e Facchini), la presente deliberazione viene dichiarata immediatamente eseguibile, ai sensi dell'art. 134 - 4° comma – del Decreto Legislativo 18.08.2000 n. 267.




PROVINCIA DI BOLOGNA

COMUNE DI VALSAMOGGIA
COMUNE DI ANZOLA DELL'EMILIA

LEGENDA

-  Linea 132 kV aerea esistente T.23.678 "Martignone - Castelfranco"
-  Campata per la realizzazione del collegamento provvisorio in linea aerea 132kV
-  Sostegni 132 kV esistenti
-  Linea 132 kV in cavo interrato semplice terna da realizzare
-  Buca Giunti
-  Area Nuova Stazione Elettrica Utente
-  Area stabilimento industriale Intertaba
-  Viabilità di accesso alla Nuova Stazione Elettrica Utente, non oggetto di questa autorizzazione

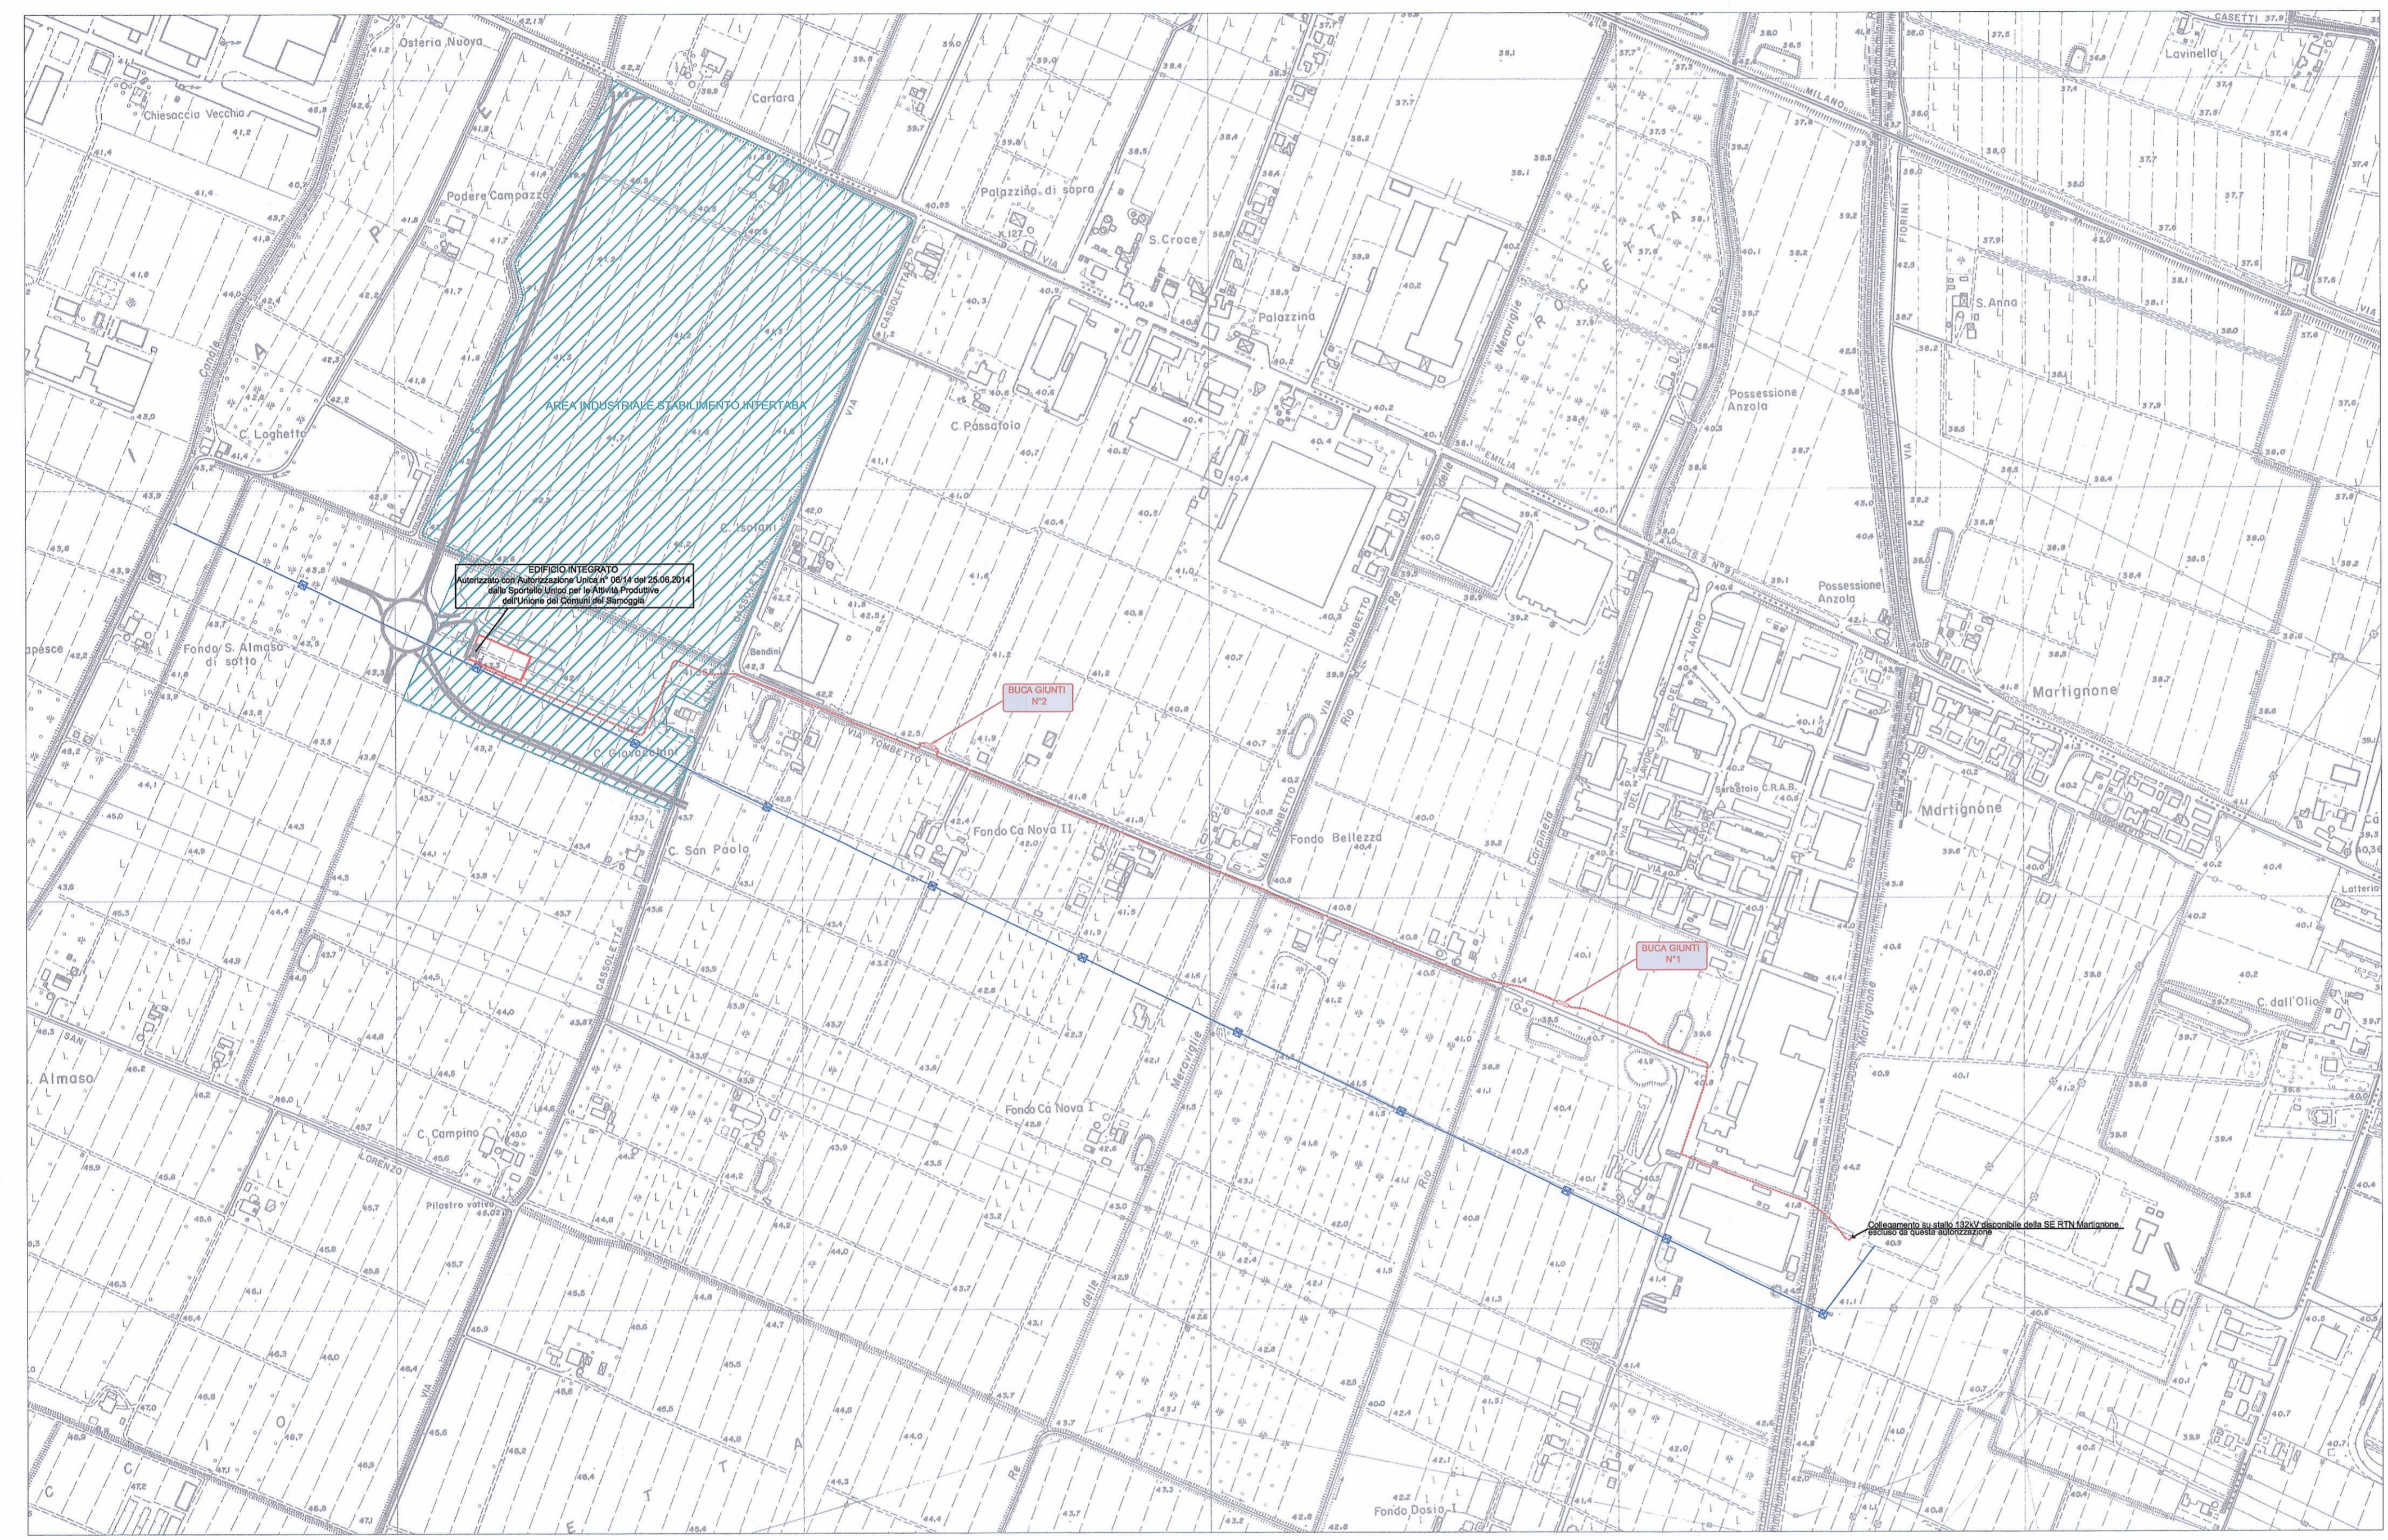

REVISIONI	N.	DATA	DESCRIZIONE	ELABORATO	VERIFICATO	APPROVATO
00	31/07/2014	Emissione per approvazione.		M. Penazzo C&G Engineering	M. Penazzo C&G Engineering	I. Giacomini C&G Engineering

CODIFICA ELABORATO APPALTATORE: Timbro e Firma Appaltatore

Logo Appaltatore: 

Via Longhi, 11 - 38100 Padova
Tel. +39 049 80 73 704
Fax +39 049 80 74 014
e-mail: info@enging.com
Internet: http://www.enging.com

REVISIONE	N.	DATA	DESCRIZIONE	ELABORATO	ESAMINATO	ACCETTATO
00	-	-	Prima emissione	C&G	C&G	TERNA_PLUS

TIPOLOGIA DELL'ELABORATO	CODIFICA DELL'ELABORATO	Terna plus
PLANIMETRIA	DU_TE_PL_14_001_003	
PROGETTO	TITOLO	
RICAVATO DAL DOC. TERNA	Nuova Stazione Elettrica utente 15/132kV dello stabilimento Intertaba e relativo raccordo in cavo interrato 132kV alla stazione RTN 380/132kV di Martignone	
CLASSIFICAZIONE DI SICUREZZA	PIANO TECNICO DELLE OPERE Corografia	

NOME DEL FILE	SCALA CAD	FORMATO	SCALA	FOGLIO
DU_TE_PL_14_001_003	1 unità = 1MM	A1	1:5000	1 / 1

Questo documento contiene informazioni di proprietà Terna Plus srl e deve essere utilizzato esclusivamente dal destinatario in relazione alle finalità per le quali è stato ricevuto. E' vietata qualsiasi forma di riproduzione o di divulgazione senza l'esplicito consenso di Terna Plus srl
This document contains information proprietary to Terna Plus srl and it will have to be used exclusively for the purposes for which it has been furnished. Whichever shape of spreading or reproduction without the written permission of Terna Plus srl is prohibiti.



Conferenza di Servizi per l'acquisizione, ai sensi dell'art. 3 della L.R. 10/93 e dell'art. 52-quater del DPR 327/2001 e s.m.i., di ogni autorizzazione, concessione, approvazione, parere e nulla osta comunque denominato.

Procedimento Amministrativo per il rilascio dell'autorizzazione alla costruzione e all'esercizio per le seguenti opere elettriche, alla società Terna Rete Elettrica Nazionale S.p.a – in nome e per conto di Terna Plus S.r.l. e di Intertaba S.p.a.: Nuova Stazione Elettrica Utente 132/15 kV dello stabilimento Intertaba e relativo raccordo in cavo interrato 132 kV alla stazione RTN 380/132 kV di Martignone, nei Comuni di Valsamoggia e Anzola dell'Emilia - Rif. TERNA/Intertaba.

**VERBALE DELLA SEDUTA IN DATA 18/11/2014
CON VALORE DI DETERMINAZIONE CONCLUSIVA**

PREMESSO

- che con Determinazione Dirigenziale n. 2666/2014 PG n. 136202/2014 del 19/09/2014 è stata indetta, ai sensi degli artt. 14 e seguenti della legge 7 agosto 1990, n. 241 e s.m.i., la Conferenza di Servizi per l'acquisizione, ai sensi dell'art. 3 della L.R. 10/93 e s.m.i. e dell'art. 52-quater del DPR 327/2001 e s.m.i., di ogni autorizzazione, concessione, approvazione, parere e nulla osta comunque denominato, nell'ambito del Procedimento Amministrativo in oggetto;
- che con nota P.G. n. 136805/2014 del 22/09/2014, è stata convocata la prima riunione della suddetta Conferenza di Servizi per il giorno 07/10/2014, alla quale è stata invitata la società Terna Rete Elettrica Nazionale S.p.a. per l'illustrazione del progetto;
- che sono stati convocati in Conferenza, per quanto di propria competenza:
 - **Comune di Valsamoggia;**
 - **Comune di Anzola dell'Emilia;**
 - **Soprintendenza Beni Archeologici;**
 - **Soprintendenza per i Beni Architettonici e Paesaggistici;**
 - **A.R.P.A. – Sezione Provinciale di Bologna;**
 - **AUSL di Bologna;**
 - **Aeronautica Militare;**
 - **Comando Militare Esercito Emilia Romagna;**
 - **Consorzio della Bonifica Renana;**
 - **Regione Emilia-Romagna – Servizio Tecnico Bacino Reno;**
 - **Autorità di Bacino del Reno;**
 - **Ministero delle Infrastrutture e dei Trasporti -USTIF– Sez. di Bologna;**
 - **Ministero dello Sviluppo Economico - Comunicazioni - Ispettorato Territoriale Emilia Romagna;**
 - **Ministero dello Sviluppo Economico - Comunicazioni - DGPGSR – Ufficio IV;**
 - **Ministero dell'Interno - Corpo Nazionale Vigili del Fuoco - Comando Provinciale di Bologna;**
 - **SNAM Rete Gas;**
 - **ENEL S.p.a.;**
 - **HERA S.p.a.;**
 - **TERNA Rete Italia S.p.a.;**
 - **Provincia di Bologna – Settore Ambiente – Attività Minerarie;**
 - **Terna Rete Elettrica Nazionale S.p.a. c/o Terna Plus S.r.l. (che, quale proponente, partecipa senza diritto di voto ai sensi dell'art. 14-ter L. 241/90 e s.m.i.);**

- che si è proceduto alla pubblicazione dell'avviso di convocazione della prima seduta di Conferenza di Servizi all'Albo Pretorio, rispettivamente, della Provincia di Bologna e dei Comuni di Valsamoggia e Anzola dell'Emilia dal 27/09/2014 al 07/10/2014;
- che la prima seduta della Conferenza di Servizi si è tenuta il 07/10/2014, come da verbale in atti con PG 144106/2014;
- che con nota P.G. n. 156206/2014 del 03/11/2014, è stata convocata la seduta conclusiva della Conferenza di Servizi per il giorno 18/11/2014;

TUTTO CIO' PREMESSO, SI DA' ATTO DI QUANTO SEGUE

Il giorno 18 novembre 2014 alle ore 10.30, nei locali del Settore Pianificazione Territoriale della Provincia di Bologna, Via San Felice 25, si è tenuta la seconda seduta della Conferenza dei Servizi di cui all'oggetto per discutere il seguente o.d.g.:

1. espressione dei pareri;
2. varie ed eventuali.

Presidente della Conferenza di Servizi è l'Ing. Giuseppe Petrucci del Servizio Urbanistica e Attuazione PTCP (delegato in sostituzione dell'Avv. Iole Petrone, Responsabile della U.O. Amministrativa Pianificazione Territoriale); le funzioni di segretario sono svolte dalla Sig.ra Antonella Pizziconi, in qualità di Responsabile del Procedimento.

Erano presenti, con regolare delega: il Dott. Andrea Diolaiti del Comune di Valsamoggia, l'Arch. Romolo Sozzi del Comune di Anzola dell'Emilia, il Sig. Stefano Bertani di Snam Rete Gas; la Sig.ra Franca Mimmi di Hera S.p.a.; il Dott. Francesco Martino di Terna Plus S.r.l..

Erano inoltre presenti: l'Arch. Tullio Parretti e il Ing. Matteo Tarchi di Terna Rete Italia S.p.a.; il Ing. Arman Derviskadic di Terna Plus S.r.l.; l'Ing. Mattia Penazzo di C&G Engineering; la Dott.ssa Livia Sonzio del Settore Pianificazione Territoriale e Trasporti della Provincia di Bologna.

1. Alle ore 10,45 il **Presidente** della Conferenza ha aperto la riunione riassumendo la situazione della pratica e i lavori della Conferenza dei Servizi.

Ha ricordato che l'istanza è stata presentata da Terna Rete Elettrica Nazionale S.p.a., in nome e per conto di Terna Plus S.r.l. e di Intertaba S.p.a. (il Proponente), e si riferisce alla costruzione ed esercizio di una linea elettrica 132 kV non facente parte della Rete di Trasmissione Nazionale, per questo motivo l'autorizzazione dell'opera è di competenza della Provincia.

L'autorizzazione è stata chiesta in base all'art. 52 quater del DPR 327/2001 pertanto si attiva un procedimento unico che comprende ogni autorizzazione, concessione, approvazione, parere e nulla osta comunque denominati, necessari alla realizzazione e all'esercizio dell'opera.

Il progetto prevede la realizzazione di una Sottostazione Elettrica Utente di trasformazione AT/MT all'interno del nuovo insediamento industriale Intertaba (in località Crespellano), di una linea elettrica a 132 kV interrata - della lunghezza complessiva di circa km 2,050 - per il collegamento con la Cabina Primaria Martignone, e di un allacciamento provvisorio della nuova Sottostazione elettrica Utente tramite una linea aerea a 132 kV, della lunghezza di circa 20 metri.

Terna Plus S.r.l. costruirà l'intero impianto ed esercirà la linea elettrica interrata e il collegamento aereo provvisorio; Intertaba S.p.a. esercirà la Sottostazione Utente.

Il Proponente ha chiesto la **dichiarazione di pubblica utilità e di inamovibilità** delle opere, con le motivazioni che dovranno essere valutate in sede di conferenza di servizi.

L'intervento comporta - per entrambi i Comuni - **variante al P.R.G.** per l'apposizione del vincolo espropriativo e **variante al P.S.C.** per la localizzazione dell'infrastruttura e della Dpa - Distanza di Prima Approssimazione (ex fascia di rispetto).

La pratica è pervenuta il 06/08/2014. La comunicazione di avvio del procedimento amministrativo è stata inviata in data 08/08/2014 e nella stessa data sono state inviate le comunicazioni ai proprietari delle aree interessate dall'intervento, ai sensi dell'art. 4 bis della L.R. 10/93 e s.m.i.

L'avviso dell'avvenuto deposito è stato pubblicato in data 27/08/2014 sul BURERT della Regione Emilia Romagna e sul quotidiano "Il Resto del Carlino"; dalla stessa data è stato inoltre pubblicato all'albo pretorio, rispettivamente, della Provincia di Bologna e dei Comuni di Valsamoggia e di Anzola dell'Emilia per 40 giorni consecutivi.

E' pervenuta **una osservazione** che è stata trasmessa dalla Provincia al Proponente per le controdeduzioni.

Il procedimento amministrativo deve concludersi entro 180 giorni dalla pubblicazione sul BURERT, quindi entro il 23/02/2015.

La Provincia ha provveduto ad indire la Conferenza di Servizi ai sensi dell'art. 14 e segg. della L. 241/90 e s.m.i. per l'acquisizione, ai sensi dell'art. 3 della L.R. 10/93 e s.m.i. e dell'art. 52-quater del DPR 327/2001 e s.m.i., ogni autorizzazione, concessione, approvazione, parere e nulla osta comunque denominato.

Ai fini del rilascio dell'autorizzazione paesaggistica, è stata convocata in Conferenza di Servizi la Soprintendenza per i Beni Architettonici e Paesaggistici per l'espressione del parere ai sensi dell'art. 146 del D.Lgs. 42/2004 e s.m.i., alla quale sono stati trasmessi i pareri favorevoli delle Commissioni per la Qualità Architettonica e il Paesaggio dei Comuni di Valsamoggia e di Anzola dell'Emilia.

Nel corso della prima seduta, tenutasi il 07/10/2014:

- sono stati accolti i chiarimenti forniti dal Proponente in merito all'osservazione pervenuta;
- sono stati acquisiti i pareri favorevoli di Autorità di Bacino del Reno, Hera spa, SNAM spa (con prescrizioni), Comune di Valsamoggia (con prescrizioni), Comune di Anzola dell'Emilia;
- ARPA e il Consorzio della Bonifica Renana hanno chiesto integrazioni;
- Terna ha comunicato che invierà le motivazioni per l'inamovibilità con una nota separata, per rispondere anche agli approfondimenti specifici chiesti dal Comune di Valsamoggia.

A seguito dell'invio da parte di Terna delle integrazioni richieste nel corso della prima seduta e della nota contenente le motivazioni per la richiesta di inamovibilità, la Provincia ha convocato la presente seduta che, se non emergeranno problematiche particolari, potrà essere conclusiva dei lavori della Conferenza.

ARPA ha comunicato di non poter essere presente alla seduta di conferenza ed ha trasmesso il parere favorevole, con prescrizioni.

Il **Consorzio della Bonifica Renana** ha comunicato di non poter essere presente alla seduta ed ha inviato il parere favorevole per l'attraversamento dello Scolo Cassoletta, precisando: *"Relativamente allo scarico delle acque meteoriche della stazione, considerato che la proposta di questo Consorzio è stata accettata, non risulta necessario rilasciare alcun parere idraulico in quanto superato dalla valutazione operata sul sistema di scarico della acque reflue dello stabilimento Intertaba"*.

La **Soprintendenza per i Beni Archeologici** ha comunicato di non poter partecipare e ha confermato il parere già rilasciato, con le relative prescrizioni.

Alla data odierna **si sono espressi**: Provincia di Bologna – Attività Minerarie; Ministero dello Sviluppo Economico – Ispettorato Territoriale delle Comunicazioni (nulla osta sul tracciato); Comando Militare Esercito; Aeronautica Militare; USTIF; Enel S.p.a.; Soprintendenza Beni Archeologici (con prescrizioni); Comando Provinciale Vigili del Fuoco (con prescrizioni).

Devono ancora esprimersi: Soprintendenza per i Beni Architettonici e Paesaggistici; AUSL; Regione Emilia Romagna-Servizio Tecnico Bacino Reno; Ministero dello Sviluppo Economico – Comunicazioni (nulla osta definitivo); Terna Rete Italia s.p.a. (per connessione).

Mancano inoltre le **Deliberazioni dei Consigli Comunali** di Valsamoggia e di Anzola dell'Emilia per la valutazione della proposta di variante urbanistica.

Il Presidente ha poi dato lettura delle prescrizioni contenute nel parere di ARPA, di cui è stata data copia al Proponente, e delle motivazioni per la richiesta di inamovibilità, che, per quanto riguarda la Provincia, sono esaustive.

Ha quindi passato la parola ai presenti.

2. Ha preso la parola il **Sig. Bertani** di SNAM Rete Gas che ha illustrato dettagliatamente le singole prescrizioni contenute nel parere trasmesso in data 23/10/2014¹ e ha poi segnalato la necessità che Terna formalizzi l'accettazione delle prescrizioni con la restituzione della lettera firmata per accettazione o con una dichiarazione a verbale della Conferenza di Servizi.
3. Il **Dott. Martino** di Terna Plus, dopo aver ottenute alcuni chiarimenti da SNAM, ha dichiarato che le prescrizioni sono accettate, salvo i punti in cui è previsto *"- nessuna rivalsa potrà essere mossa nei confronti di codesta società nel caso di interventi necessari ed urgenti sulla ns.condotta che possano arrecare danno alle opere autorizzate dalle presente;*

¹ In atti con PG 152144/2014 del 24/10/2014.

- viene fin d'ora sollevata la Snam Rete Gas da qualsiasi reponsabilità per i danni che possano derivare al metanodotto, persone e/o cose a causa di eventi dipendenti da lavori da Voi eseguiti, anche se alla presenza di ns. personale;" che vengono accettati fatti salvi, in entrambe le fattispecie sopra indicate, eventi generati da dolo o colpa grave di SNAM, così come previsto dal Codice Civile.

Per quanto riguarda le prescrizioni contenute nel parere di ARPA, ha dichiarato che il progetto risponde a tutte le richieste avanzate.

Ha infine consegnato il parere rilasciato da Terna Rete Italia per la connessione alla stazione elettrica Martignone.

4. E' poi intervenuta la **Sig.ra Mimmi** di Hera che, ad integrazione di quanto espresso nella precedente seduta, ha chiesto che venga verbalizzata la seguente dichiarazione: "presa visione della relazione tecnica di Terna Plus *relazione di rischi incendi doc, RU-TE-PL-14-001-014* esprime il nulla osta all'intervento eseguito nel rispetto della normativa vigente, DM 16 e 17 del 04/2008, per quanto attiene la rete gas esistente.

Per le reti acqua e fognarie esistenti la distanza dal nuovo elettrodotto dovrà comunque essere tale da consentire la manutenzione delle tubazioni esistenti e comunque non potrà essere inferiore a m. 0,5/1,00 dagli estradossi delle tubazioni esistenti.

Nel corso della progettazione esecutiva delle opere previste da Terna Plus, qualora si evidenziassero interferenze dovute alla mancanza dei punti sopra citati, Terna Plus dovrà prendere contatto con i tecnici Hera s.p.a. per valutare l'impatto degli interventi di progetto sulle reti acqua/gas e fognatura esistenti.

Qualora fosse necessario modificare in parte la distribuzione dei servizi acqua/gas/fognature esistenti, Hera s.p.a. predisporrà specifici preventivi di spesa a carico di Terna Plus.

Infine per scavi d'inserimento/recupero cavo anche solo prossimi alle reti/allacciamenti acqua gas e fognatura esistenti è opportuno che Terna Plus delimiti le aree di scavo e richieda un sopralluogo congiunto con i tecnici Hera." Ha infine chiesto che, a conclusione dei lavori, venga trasmesso a Hera il profilo plano/altimetrico del cavo posato ("*as built*").

5. Ha quindi preso la parola l'**Arch. Sozzi** del Comune di Anzola dell'Emilia, che ha confermato il parere favorevole all'intervento, anche sulla base del parere positivo della Commissione per la Qualità Architettonica e il Paesaggio già trasmesso. Ha dichiarato che la proposta di deliberazione verrà presentata, dopo la chiusura della Conferenza di Servizi, alla prima seduta utile di Consiglio Comunale.

6. E' poi intervenuto il **Dott. Diolaiti** del Comune di Valsamoggia che ha confermato il parere favorevole all'intervento e le prescrizioni già espresse nella prima seduta di conferenza. Ha informato che la proposta di deliberazione verrà presentata al prossimo Consiglio Comunale.

In merito alle **richiesta di inamovibilità**, ha dichiarato che la stessa non potrà riguardare i mappali di proprietà del Comune, perchè tutte le aree comunali interessate dall'intervento, oltre alle strade, fanno parte dei beni indisponibili in quanto aree a destinazione vincolata (parcheggio e aree verdi) acquisite dal Comune in applicazione di norme speciali in materia urbanistico-edilizia.

Pertanto le aree comunali non saranno soggette a servitù di elettrodotto, ma a **concessione**, che verrà rilasciata al Proponente prima dell'inizio dei lavori.

7. Ha infine preso la parola il **Presidente** valutando che, alla luce di quanto emerso nella presente seduta, la Conferenza di Servizi può concludere i propri lavori. Ha quindi chiesto a Terna di dichiarare l'accettazione di tutte le prescrizioni contenute nei nulla osta e pareri, pervenuti nel corso del procedimento ed espressi in conferenza.
8. Il **Dott. Martino** di Terna Plus ha dichiarato l'accettazione di tutte le prescrizioni, fatte salve le precisazioni relative alle prescrizioni SNAM (vedi punto 3).
9. Il **Presidente** ha quindi dichiarato la chiusura dei lavori della Conferenza di Servizi e l'approvazione del progetto, ed ha comunicato che provvederà al più presto ad inviare copia del presente verbale, che ha valore di determinazione conclusiva, agli Enti convocati alla Conferenza di servizi. Ha poi informato che il **procedimento amministrativo verrà sospeso** in attesa della trasmissione, da parte dei Comuni, delle rispettive Delibere di Consiglio per l'espressione delle valutazioni sulla proposta di variante urbanistica. Non appena perverranno, la Provincia di Bologna, nella prima seduta utile, assumerà la Deliberazione di Giunta Provinciale ai fini del

rilascio dell'autorizzazione in variante agli strumenti urbanistici. Provvederà poi ad emettere l'autorizzazione alla costruzione e all'esercizio dell'impianto in oggetto, ai sensi della L.R. 10/93 e s.m.i., che terrà conto delle risultanze della Conferenza di Servizi.

Alle ore 12,15 il Presidente ha chiuso la riunione ringraziando tutti i soggetti intervenuti.

PER TUTTO QUANTO PRECEDE, SIDA' ATTO PERTANTO

- che nell'ambito della Conferenza di Servizi, svoltasi nelle sedute del 07/10/2014 e del 18/11/2014: sono state esaminate ed accolte le motivazioni per la richiesta di dichiarazione di inamovibilità (che non interesserà i terreni di proprietà comunale) e i chiarimenti forniti in risposta all'osservazione pervenuta, e sono stati acquisiti i pareri favorevoli dei Comuni di Valsamoggia (con prescrizioni) e di Anzola dell'Emilia (entrambi anche ai fini dell'autorizzazione paesaggistica), dell'Autorità di Bacino del Reno, di Hera spa (con prescrizioni), di SNAM spa (con prescrizioni), di Terna Rete Italia spa (consegnato da Terna Plus in conferenza);
- che nel corso del procedimento sono inoltre pervenuti i nulla osta e pareri favorevoli dei seguenti Enti: Provincia di Bologna – Attività Minerarie; Ministero dello Sviluppo Economico – Ispettorato Territoriale delle Comunicazioni (nulla osta sul tracciato); Comando Militare Esercito; Aeronautica Militare; USTIF; Enel S.p.a.; Soprintendenza Beni Archeologici (con prescrizioni); Comando Provinciale Vigili del Fuoco (con prescrizioni); ARPA (con prescrizioni); Consorzio della Bonifica Renana;
- che i Comuni di Valsamoggia e di Anzola dell'Emilia devono assumere le rispettive Deliberazione di Consiglio Comunale, per l'espressione delle valutazioni sulla proposta di variante urbanistica;
- che il procedimento amministrativo verrà **sospeso** in attesa della trasmissione da parte dei Comuni delle suddette Deliberazioni consiliari;
- che il presente atto costituisce **determinazione conclusiva** della Conferenza di Servizi e sostituisce, a tutti gli effetti, ogni autorizzazione, concessione, nullaosta o atto di assenso comunque denominato di competenza delle Amministrazioni partecipanti, o comunque invitate a partecipare, alla predetta Conferenza, pertanto i pareri della Soprintendenza per i Beni Architettonici e Paesaggistici, di AUSL, della Regione Emilia Romagna-Servizio Tecnico Bacino Reno e del Ministero dello Sviluppo Economico – Comunicazioni (nulla osta definitivo) si intendono acquisiti ai sensi dell'art. 14 ter della L. 241/90 e s.m.i. e dell'art. 52-quater comma 3 del DPR 327/2001 e s.m.i.;
- che il Comune di Valsamoggia rilascerà la concessione per il passaggio della linea elettrica sulle aree di proprietà comunale prima dell'inizio dei lavori;
- che l'autorizzazione alla costruzione e all'esercizio dell'impianto che la Provincia di Bologna rilascerà ai sensi della L.R. 10/93 e s.m.i., terrà conto delle risultanze della presente determinazione conclusiva.

Bologna, li 18 novembre 2014

Il Segretario della Conferenza di Servizi

Antonella Pizziconi



Il Presidente della Conferenza di Servizi

Ing. Giuseppe Petrucci





Settore pianificazione territoriale e trasporti

Servizio amministrativo

Fascicolo 8.4.2/50/2014

**Alla Amministrazione Comunale di
VALSAMOGGIA**
Piazza Garibaldi 1 – località Bazzano
VALSAMOGGIA - BO
comune.valsamoggia@cert.provincia.bo.it

**Alla Amministrazione Comunale di
ANZOLA DELL'EMILIA**
Via C. Grimandi 1
ANZOLA DELL'EMILIA - BO
comune.anzoladellemia@cert.provincia.bo.it

Alla Soprintendenza per i Beni Archeologici
Via Belle Arti, 52
40126 BOLOGNA
mbac-sba-ero@mailcert.beniculturali.it

**Alla Soprintendenza Beni Architettonici e per il
Paesaggio**
Via IV Novembre, 5
BOLOGNA
mbac-sbap-bo@mailcert.beniculturali.it

All' A.R.P.A. Sez.ne Prov.le di Bologna
Via Triachini, 17
40138 BOLOGNA
aobo@cert.arpa.emr.it

Alla AUSL di Bologna
Distretto di Casalecchio di Reno
Via Cimarosa 5/2
CASALECCHIO DI RENO – BO
distretto.casalecchio@pec.ausl.bologna.it

**All' Aeronautica Militare Italiana
COMANDO 1° REGIONE AEREA**
Reparto Territorio e Patrimonio
Piazza Novelli, 1
20129 MILANO
aeroregione1.rtp@aeronautica.difesa.it

**Al Comando Militare Esercito
"Emilia Romagna"**
Via Urbana, 8
40123 BOLOGNA
cdo_rfc_emilia_rom@postacert.difesa.it

AI Consorzio della Bonifica Renana

Via Santo Stefano, 56
40125 BOLOGNA

bonificarenana@pec.it

**Alla Regione Emilia Romagna
Servizio Tecnico Bacino Reno**

Via della Fiera, 8
40127 BOLOGNA

stbreno@postacert.regione.emilia-romagna.it

All' Autorità di Bacino del Reno

Viale Silvani 6
40122 BOLOGNA

autobacreno@postacert.regione.emilia-romagna.it

**All' Ministero delle Infrastrutture e dei Trasporti
USTIF- Sez. di Bologna**

Via dell'Industria, 13
40138 BOLOGNA

ustif-bologna@pec.mit.gov.it

**AI Ministero dello Sviluppo Economico
COMUNICAZIONI**

Ispettorato Territoriale Emilia Romagna

Via Nazario Sauro, 20
40121 BOLOGNA

com.ispembr@pec.sviluppoeconomico.gov.it

**AI Ministero dello Sviluppo Economico
COMUNICAZIONI**

DGPGR - Ufficio IV

Viale America, 201
00144 ROMA

com.pggr.div4@pec.sviluppoeconomico.gov.it

**AI Ministero dell'Interno
Corpo Nazionale Vigili del Fuoco
Comando Provinciale di Bologna**

Via Ferrarese, 166/2
BOLOGNA

com.bologna@cert.vigilfuoco.it

A SNAM RETE GAS BOLOGNA

Via M. E. Lepido, 203/15
40123 BOLOGNA

distrettoceor@pec.snamretegas.it

A ENEL Distribuzione s.p.a.

Via Carlo Darwin 4
BOLOGNA

eneldistribuzione@pec.enel.it

A HERA s.p.a.

Viale Carlo Berti Pichat 2/4
BOLOGNA

heraspa@pec.gruppohera.it

A Terna Rete Italia S.r.l.
Viale Egidio Galbani, 70
ROMA
ternareteitaliasrl@pec.terna.it

**Alla Provincia di Bologna – Settore Ambiente
Attività Minerarie**
Via San Felice 25
40122 BOLOGNA

A Terna Rete Elettrica Nazionale S.p.a.
c/o **TERNA PLUS S.R.L.**
Viale Egidio Galbani, 70
ROMA
ternaplussrl@pec.terna.it

OGGETTO: Trasmissione determinazione conclusiva della conferenza di servizi per l'acquisizione, ai sensi dell'art. 3 della L.R. 10/93 e s.m.i. e dell'art. 52-quater del DPR 327/2001 e s.m.i., di ogni autorizzazione, concessione, approvazione, parere e nulla osta comunque denominato.

Procedimento Amministrativo per il rilascio alla società TERNA Rete Elettrica Nazionale S.p.a. dell'autorizzazione alla costruzione e all'esercizio della Nuova Stazione Elettrica Utente 132/15 kV dello stabilimento Intertaba e relativo raccordo in cavo interrato 132 kV alla stazione RTN 380/132 kV di Martignone, nei Comuni di Valsamoggia e Anzola dell'Emilia - Rif. TERNA/Intertaba.

Allegata alla presente si trasmette la determinazione conclusiva favorevole (PG 163678/2014) della Conferenza di Servizi di cui all'oggetto, indetta con Determinazione Dirigenziale n. 2666/2014 PG n. 136202/2014 del 19/09/2014.

Distinti saluti.

La Responsabile del
Procedimento Amministrativo
Antonella Pizziconi
documento firmato digitalmente

ALL. 1

COMUNE DI ANZOLA DELL'EMILIA

PROVINCIA DI BOLOGNA

DELIBERAZIONE DEL CONSIGLIO COMUNALE

Numero Delibera **82** del **04/12/2014**

AREA TECNICA

OGGETTO

AUTORIZZAZIONE NUOVA STAZIONE ELETTRICA 132/15 KV DELLO STABILIMENTO INTERTABA E RELATIVO RACCORDO IN CAVO INTERRATO 132 KV ALLA STAZIONE RTN 380/132 KV DI MARTIGNONE NEI COMUNI DI VALSAMOGGIA E ANZOLA DELL'EMILIA - VALUTAZIONI SU VARIANTE URBANISTICA PER IL TERRITORIO DI ANZOLA DELL'EMILIA, AI SENSI DELL'ART. 3, COMMA 4, DELLA LEGGE REGIONALE N. 10/1993.

PARERI DI CUI ALL' ART. 49 DEL DECRETO LEGISLATIVO 18.08.2000 N. 267

<p>IL DIRETTORE DELL'AREA INTERESSATA</p>	<p>Per quanto concerne la REGOLARITA' TECNICA esprime parere: FAVOREVOLE</p> <p>IL DIRETTORE AREA TECNICA</p> <p>Data 01/12/2014</p> <p>PREMI ANGELO</p>
<p>IL DIRETTORE AREA ECONOMICO / FINANZIARIA E CONTROLLO</p>	<p>Per quanto concerne la REGOLARITA' CONTABILE esprime parere:</p> <p>Data</p>

DELIBERAZIONE DEL CONSIGLIO COMUNALE NR. 82 DEL 04/12/2014

Letto, approvato e sottoscritto.

IL PRESIDENTE
MADDALONI CARMINE

IL VICE SEGRETARIO
SAGGINI PATRIZIA

ANZOLA DELL'EMILIA, Lì 09/12/2014