

STUDIO TECNICO
di PROGETTAZIONE e
CONSULENZA TECNICA
GROTTI ING. LORIS
VIA VIGNOLESE N° 1389
41100 SAN DAMASO (MO)
TEL. 059/467163
FAX 059/467164
LORIS.GROTTI@LIBERO.IT

PROVINCIA DI BOLOGNA
COMUNE DI ANZOLA NELL'EMILIA

TAVOLA N. **10** TITOLO TAVOLA
**PLANIMETRIA DI PROGETTO
SUPERFICI DI ESPROPRIO**


DATA MARZO 2020
DISEGNO SCALA 1:500

PROPRIETA' CENTRO SAMOGGIA S.R.L. PROGETTISTA DOTT. ING. GROTTI LORIS

TIMBRO E FIRMA TIMBRO E FIRMA

**POLO SOVRACOMUNALE DEL
MARTIGNONE
PROGETTO DELLA VIABILITA' PRINCIPALE
STRALCIO 2**

Disegno di nostra proprietà - Riproduzione vietata a norma di legge

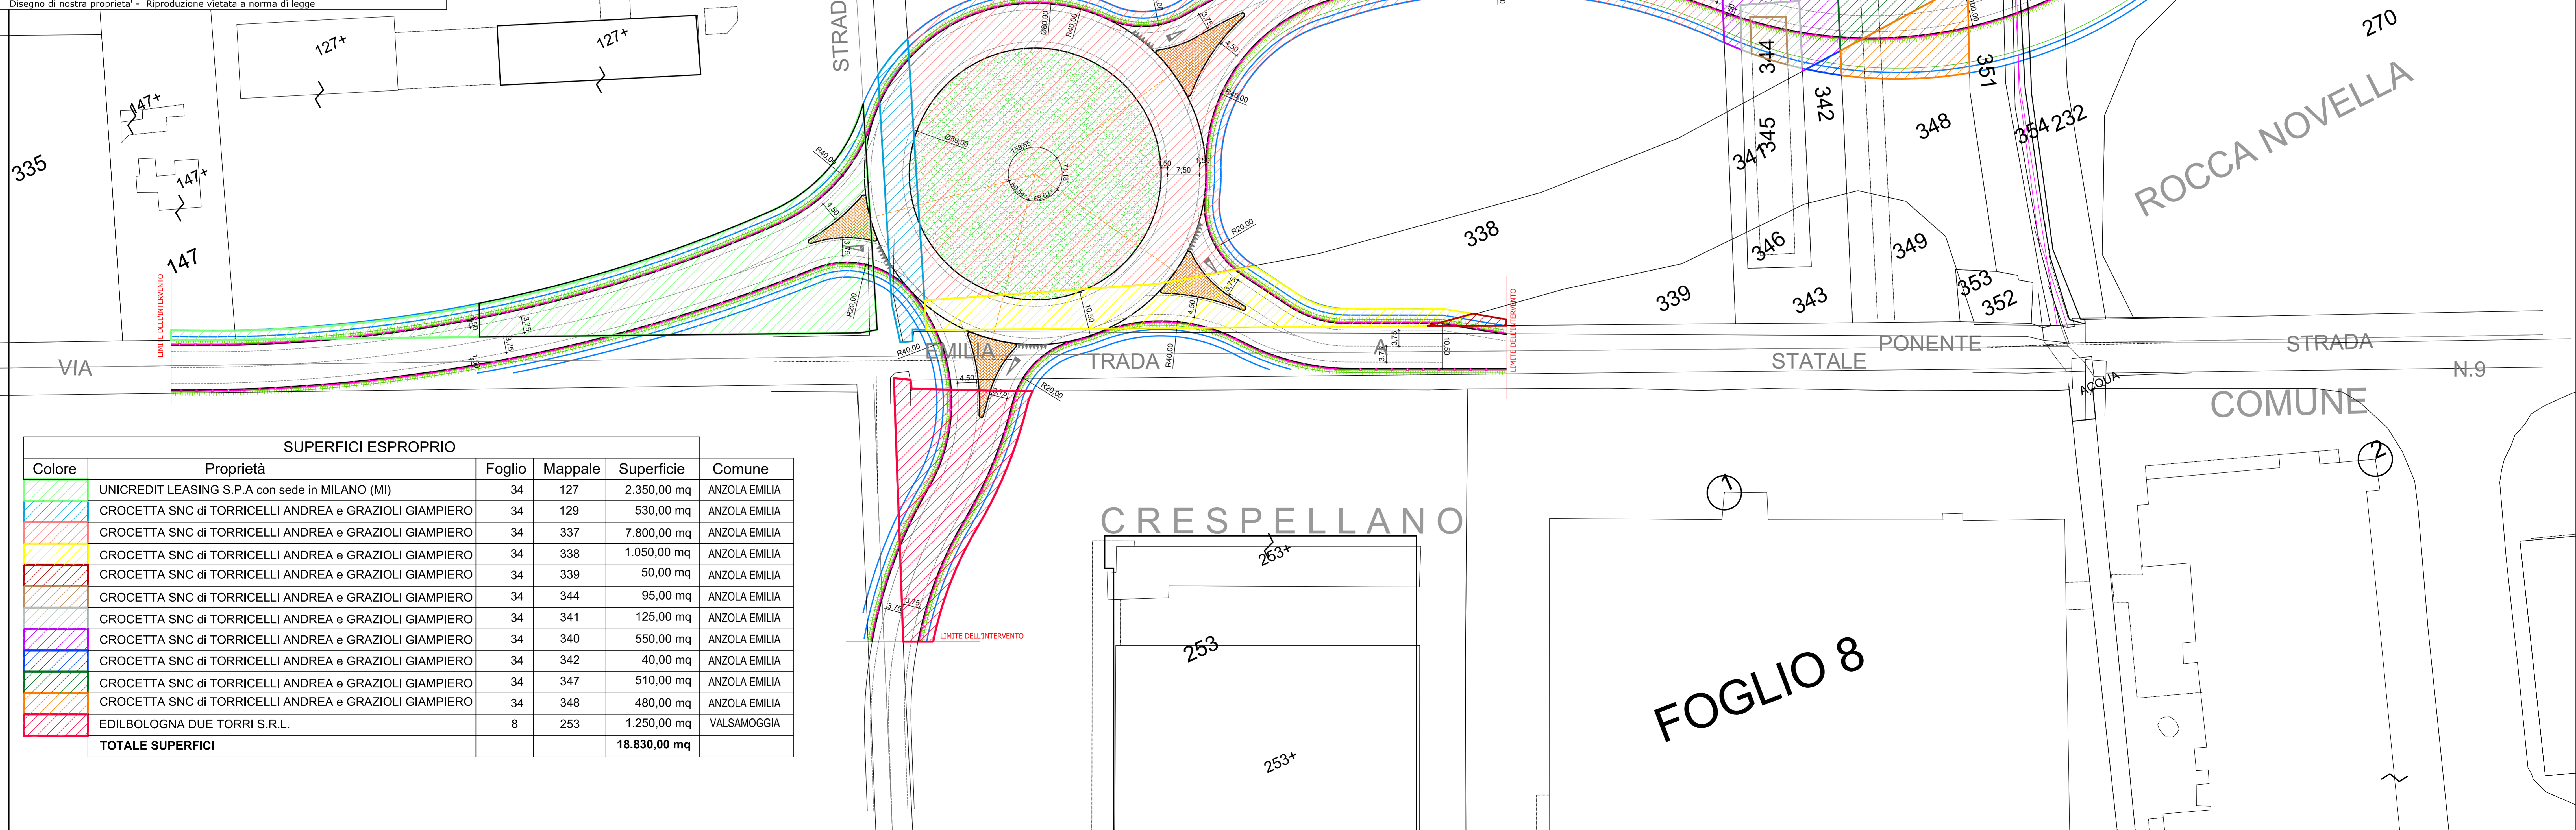

SUPERFICI ESPROPRIO					
Colore	Proprietà	Foglio	Mappale	Superficie	Comune
[Green]	UNICREDIT LEASING S.P.A con sede in MILANO (MI)	34	127	2.350,00 mq	ANZOLA EMILIA
[Blue]	CROCETTA SNC di TORRICELLI ANDREA e GRAZIOLI GIAMPIERO	34	129	530,00 mq	ANZOLA EMILIA
[Yellow]	CROCETTA SNC di TORRICELLI ANDREA e GRAZIOLI GIAMPIERO	34	337	7.800,00 mq	ANZOLA EMILIA
[Orange]	CROCETTA SNC di TORRICELLI ANDREA e GRAZIOLI GIAMPIERO	34	338	1.050,00 mq	ANZOLA EMILIA
[Red]	CROCETTA SNC di TORRICELLI ANDREA e GRAZIOLI GIAMPIERO	34	339	50,00 mq	ANZOLA EMILIA
[Light Blue]	CROCETTA SNC di TORRICELLI ANDREA e GRAZIOLI GIAMPIERO	34	344	95,00 mq	ANZOLA EMILIA
[Light Green]	CROCETTA SNC di TORRICELLI ANDREA e GRAZIOLI GIAMPIERO	34	341	125,00 mq	ANZOLA EMILIA
[Light Yellow]	CROCETTA SNC di TORRICELLI ANDREA e GRAZIOLI GIAMPIERO	34	340	550,00 mq	ANZOLA EMILIA
[Light Blue]	CROCETTA SNC di TORRICELLI ANDREA e GRAZIOLI GIAMPIERO	34	342	40,00 mq	ANZOLA EMILIA
[Light Green]	CROCETTA SNC di TORRICELLI ANDREA e GRAZIOLI GIAMPIERO	34	347	510,00 mq	ANZOLA EMILIA
[Light Yellow]	CROCETTA SNC di TORRICELLI ANDREA e GRAZIOLI GIAMPIERO	34	348	480,00 mq	ANZOLA EMILIA
[Red]	EDILBOLOGNA DUE TORRI S.R.L.	8	253	1.250,00 mq	VALSAMOGGIA
TOTALE SUPERFICI				18.830,00 mq	